

道営住宅入居申込みのしおり

募集する住宅

●一般世帯向け住宅 ≪20戸≫

・大曲団地	(大曲2丁目6-2)	2号棟	3階	12 号室	2LDK/67.00㎡
・つくしヶ丘団地	(つくしヶ丘3丁目4-1)	1号棟	5階	505 号室	3LDK/79.80㎡
・つくしヶ丘団地	(つくしヶ丘3丁目4-2)	2号棟	1階	103 号室	3LDK/79.80㎡
・つくしヶ丘団地	(つくしヶ丘3丁目4-2)	2号棟	4階	405 号室	3LDK/79.80㎡
・つくしヶ丘団地	(つくしヶ丘3丁目4-3)	3号棟	5階	504 号室	3LDK/79.80㎡
・つくしヶ丘団地	(つくしヶ丘3丁目4-3)	3号棟	5階	506 号室	3LDK/79.80㎡
・グリーンタウン リバーサイド団地	(緑町2-1)	1号棟	4階	17 号室	3LDK/79.10㎡
・グリーンタウン リバーサイド団地	(緑町2-1)	1号棟	5階	19 号室	2LDK/66.50㎡
・グリーンタウン リバーサイド団地	(緑町2-1)	1号棟	5階	24 号室	2LDK/62.80㎡
・グリーンタウン リバーサイド団地	(緑町2-2)	2号棟	3階	10 号室	3LDK/71.80㎡
・サンリッチヴィラ	(北12条西2丁目2-7)	B号棟	3階	301 号室	3LDK/73.50㎡
・サンリッチヴィラ	(北12条西2丁目2-7)	B号棟	3階	305 号室	3LDK/73.20㎡
・中央公園団地	(南3条西4丁目19-7)	A号棟	6階	603 号室	3LDK/69.50㎡
・中央公園団地	(南3条西4丁目19-7)	A号棟	8階	801 号室	2LDK/57.50㎡
・サンガーデン鉄南	(南10条西2丁目2-34)	A号棟	1階	101 号室	3LDK/71.70㎡
・サンガーデン鉄南	(南10条西2丁目2-34)	A号棟	2階	204 号室	3LDK/71.70㎡
・サンガーデン鉄南	(南10条西2丁目2-32)	B号棟	2階	201 号室	3LDK/71.70㎡
・サンリッチヴィラ2	(北11条西3丁目1-6)	D号棟	1階	107 号室	2LDK/58.50㎡
・サンリッチヴィラ2	(北11条西3丁目1-6)	D号棟	1階	110 号室	2LDK/58.50㎡
・サンリッチヴィラ2	(北11条西3丁目1-6)	E号棟	2階	210 号室	2LDK/58.50㎡

道営住宅入居申込みのしおり

募集する住宅

●単身向け住宅 《10戸》

・大曲団地	(大曲2丁目6-1)	1号棟	1階	2 号室	3LDK/78.00㎡
・大曲団地	(大曲2丁目6-2)	2号棟	2階	8 号室	2LDK/67.00㎡
・大曲団地	(大曲2丁目6-3)	3号棟	4階	401 号室	3LDK/79.60㎡
・グリーンタウン リバーサイド団地	(緑町2-2)	2号棟	1階	2 号室	3LDK/71.80㎡
・グリーンタウン リバーサイド団地	(緑町2-2)	2号棟	6階	24 号室	3LDK/71.80㎡
・グリーンタウン リバーサイド団地	(緑町2-3)	3号棟	3階	12 号室	3LDK/74.20㎡
・グリーンタウン リバーサイド団地	(緑町2-3)	3号棟	4階	16 号室	3LDK/74.20㎡
・中央公園団地	(南3条西4丁目19-7)	A号棟	8階	806 号室	2DK/49.50㎡
・サンリッチヴィラ2	(北11条西3丁目1-6)	E号棟	2階	206 号室	2DK/48.70㎡
・サンリッチヴィラ2	(北11条西3丁目1-6)	E号棟	2階	208 号室	2DK/48.70㎡

●高齢者単身向け住宅（シルバーハウジング） 《2戸》

・サンリッチヴィラ	(北11条西2丁目1-2)	A号棟	1階	106 号室	2DK/49.20㎡
・サンリッチヴィラ	(北12条西2丁目2-7)	B号棟	1階	105 号室	2DK/49.60㎡

●高齢者世帯向け住宅（シルバーハウジング） 《1戸》

・サンリッチヴィラ	(北12条西2丁目2-7)	B号棟	1階	108 号室	2LDK/59.00㎡
-----------	---------------	-----	----	--------	-------------

※住宅の詳細は、募集住宅案内をご参照ください

申込み受付

- 受付期間 令和7年5月25日（日）から5月27日（火）まで
- 受付時間 午前10時00分から午後4時00分まで ※最終日のみ午後7時00分まで
- 受付場所 【25日・26日】エコセンター2000 2階 会議室A
(網走市北2条西3丁目)
【27日】有限会社 藤原工産 「道営住宅お客様センター」
(網走市字潮見298-11 道立オホーツク公園手前100m)
- 公開抽選 令和7年6月3日（火） 詳細は12ページ参照

道営住宅とは

道営住宅とは、公営住宅法に基づき国の補助を受けて北海道が整備し、住宅に困窮している低額所得者を対象に供給している公的賃貸住宅です。

そのため、民間の賃貸住宅とは違い、収入制限や世帯状況などの資格要件があります。

入居申込み資格

* 申込日現在、資格のない方は申込みできません。

○ 道営住宅に入居の申し込みをすることができる方は、次の要件に該当する方です。

共通申込資格

- ① 道内に居住されている方、道外から転居を希望される方、外国籍の方で在留カードの交付を受けている方。
- ② 持ち家がなく、現に住宅に困窮している方。
現在、持ち家のある方や、公営住宅の名義人の方は、原則として申し込みができません。
- ③ 入居しようとする世帯全員の収入が、北海道営住宅条例で定める基準の範囲である方。
- ④ 暴力団員による不当な行為の防止等に関する法律第2条第6号に規定する暴力団員でない方。また、北海道警察本部への照会に同意できる方。
(女性、70歳以上の男性、18歳未満の男性、外国籍の方は調査対象外です。)
- ⑤ 本人又は同居しようとする親族に道営住宅に係る未納の家賃及び駐車場の使用料、損害賠償金その他道公営住宅等の使用に係る債務がないこと。

共通申込資格の他、申込区分（世帯向け・単身者向け）によっては、その条件を満たすこと。また、特定目的住宅（高齢者等向け住宅・子育て世帯向け住宅・シルバーハウジング等）に申し込む場合は、さらに特定目的ごとの条件を満たすこと。（7～10ページ参照）

申込みのご注意

① 申込みは、期間中1世帯につき1戸のみの申込みとなります。

- ・申込み受付後における申込み内容の変更（希望住戸・家族構成・区分等）は一切できません。
- ・1世帯で2戸以上の申し込みをしたり、同居する人が他の申込者の家族になっている場合は申込み及び当選などによる全ての資格を取り消します。

② 申込書、その他提出書類に虚偽のあることが判明した場合は、当選しても失格になります。

③ 申込書に記載されていない方は入居できません。

- ・但し、申込み後に出生した子は除きます。なお、入居するときに同居親族が変更となる場合、当選は無効となることがあります。
- ・受付から入居までの期間に離婚・別居等をした場合、当選は無効となります。

④ 持ち家のある方は、申込みができません。

- ・持ち家を処分される場合には申込みできますが、申込みの際に売買契約書等の処分の証明となる書類を提出していただきます。また、資格審査の際に持ち家でなくなったことを証明する登記事項証明書又は滅失証明書等を提出していただきます。資格審査までに提出できない場合、当選は無効となります。

⑤ 結婚予定で申し込まれる方について

- ・入居後、3か月以内に入籍される方に限り申込みを受け付けます。なお、入籍後に入籍を確認できる住民票又は戸籍謄本のいずれかを提出していただきます。

入居決定までの流れ

入 居 決 定 手 順		日 程
①申込み受付	入居申込書・収入を証明できるもの(写)・世帯が確認できるもの(写)が必要です。	令和7年5月25日～5月27日 受付：エコセンター・藤原工産
②公開抽選会	「仮当選者」及び「仮補欠当選者」を抽選により選出いたします。	令和7年6月3日 午前10時より エコセンター2000 2階 会議室A
③仮当選の連絡	会場又は電話等にて資格審査に必要な書類をお知らせいたします。	令和7年6月3日
④必要書類提出	入居資格の審査に必要な書類を提出していただきます。	令和7年6月3日～6月10日頃
⑤入居資格の審査	入居資格の審査をいたします。	令和7年6月10日～令和7年6月19日頃
⑥入居決定書発行	審査合格者へ「北海道営住宅入居決定通知」を交付いたします。	令和7年6月19日～6月20日頃
⑦入居手続き	入居請書・敷金等の手続きを行います。	令和7年6月20日～7月4日頃
⑧入居の開始	入居は、入居可能日より10日以内に終えていただきます。	令和7年7月22日～7月31日頃

申 込 み 方 法

「北海道営住宅入居申込書」に必要事項を記入のうえ、次の書類を添えて申込みしてください。

- * 申込書記載方法及び必要書類等についての説明が必要な方は、問い合わせ先までご確認ください。
- * 「北海道営住宅入居申込書」の表裏両面の太枠内に記入して下さい。
- * 「抽選カード」をお持ちの方は、忘れずに持参してください。
- * 「特に居住の安定を図る必要があるもの」と認められる場合、規定により番号の嵩上げを行います。
- * 申込書受付時に「道営住宅入居申込整理券」を発行いたします。

①収入を証明できるもの(該当するいずれかの書類)

区 分	収 入 の 状 況	証 明 期 間	証 明 書
給 与 所 得 者	現在の勤務先に令和6年1月1日以前から勤務している方。	令和6年1月1日～ 令和6年12月31日	勤務先が発行した源泉徴収票
	現在の勤務先に令和6年1月2日以降に就職して1年間を経過している方。	就職した月の翌月から1年間	勤務先の証明 (別記様式第1)
	現在の勤務先に令和6年1月2日以降に就職して1年間を経過していない方。	就職した月の翌月から申込みの前月まで	
事 業 所 得 者	自営業の方。	令和6年度分	確定申告書控
年 金 受 給 者	年金・恩給等で生活している方。	「公的年金の源泉徴収票」・直近の「年金改定通知書」 「年金振込通知書」のうち、どれかひとつ	
そ の 他	生活保護を受けている方。	市役所又は福祉事務所の証明(受給証明書)	
	世帯の中で18歳以上の収入の無い方。 (高校生以外)	無職無収入申出書(別記第3号様式)	

②その他の証明書類(次のいずれかに該当する場合に提出する書類)

区 分	内 容	証 明 書 類
障がい者	本人又は同居者が身体障がい、精神障がい等の認定を受けている方。	交付を受けている手帳又は医師の判定書の写し等
母子・父子家庭	配偶者のいない、ひとり親で20歳未満の子を扶養している方。	ひとり親家庭等医療費受給者証の写し等
別居扶養者	別居している被扶養者がいる方。	被扶養者の健康保険証の写し等
外国籍の方	本人又は同居者が外国籍の方。	在留カード又は特別永住者証明書の写し等
DV被害者	DV防止法による被害者の方で保護や保護命令から5年を経過していない方。	婦人相談所長の証明書又は裁判所の保護命令決定書の写し等
犯罪被害者	犯罪被害者等基本法第2条第2項に規定する犯罪被害者の方で住宅に困窮している方。	犯罪被害者であることの申立書
海外引揚者	海外からの引揚者で引き揚げ後5年未満の方。	北海道援護事務主管課長の証明書の写し

月額所得の計算

入居収入基準について

道営住宅に入居を申し込む場合は、国が定めた月収額（政令月収）が15万8千円以下であることが必要です。但し、次に掲げる「裁量階層世帯」は、政令月収が21万4千円以下であれば入居申込みができます。

＊「裁量階層世帯」とは、高齢者や障がい者世帯のうち、民間賃貸住宅を確保することが困難で、住宅に困窮している世帯を対象として、住宅を確保しやすいように入居収入基準を緩和したものです。

- ① 申込者又は同居者に障害者基本法第2条に規定する障がいのある方がいる世帯
- ② 戦傷病者手帳の交付を受け、障がいの程度が国土交通省令で定める程度の方がいる世帯
- ③ 原子爆弾被爆者に対する援護に関する法律による厚生労働大臣の認定を受けている方がいる世帯
- ④ 海外から日本に引き揚げた後、5年を経過していない方がいる世帯
- ⑤ 申込者が60歳以上で、同居者のいずれもが60歳以上又は18歳未満の方の世帯
- ⑥ ハンセン病療養所へ入所していた方がいる世帯
- ⑦ 小学校就学前の子供が同居する世帯
- ⑧ 小学校在学中の子供が同居する世帯
- ⑨ 18歳未満の者が3名以上同居する世帯
- ⑩ 夫婦の合計年齢が70歳以下であり、その婚姻の届け出の日から2年を経過していない新婚世帯
- ⑪ 申込者又は同居者が道外に在住し、道営住宅へ入居しようとする世帯（入居から3年を期限とする）

収入分位について

道営住宅は、低所得者層のために建設された住宅で、収入が低い世帯ほど家賃が低く設定されています。収入から月額所得を算出し、下表の「収入分位」を目安としてください。

	収入月額		収入分位
一般階層世帯	0円	～ 104,000円	1 (Ⅰ)
	104,001円	～ 123,000円	2 (Ⅱ)
	123,001円	～ 139,000円	3 (Ⅲ)
	139,001円	～ 158,000円	4 (Ⅳ)
裁量階層世帯	158,001円	～ 186,000円	5 (Ⅴ)
	186,001円	～ 214,000円	6 (Ⅵ)

入居後に収入が高くなり、一般階層世帯においては収入分位4(Ⅳ)を超えた場合、裁量階層世帯においては収入分位6(Ⅵ)を超えた場合、新たに収入超過者の対象となります。

計算の対象となる収入

- ① 給与収入（パート・アルバイトを含む）
- ② 厚生年金・厚生年金基金
- ③ 国民年金・恩給等の公的年金
- ④ 事業所得・報酬
- ⑤ 配当所得
- ⑥ 不動産所得・その他所得等

※ パート・アルバイト、季節労働や勤め始めて間もない収入も計算します。
但し、申込日においてすでに辞めた仕事の収入は除外します。

計算の対象外の収入（例）

仕送り・雇用保険金・労災保険金・休業補償・障害年金・遺族年金・一時所得・生活保護法による扶助金

年間総所得金額の算出

○年間税込総収入（受給）金額の対象期間

給与・事業	令和6年1月1日以前の就職・転職		令和6年1月～令和6年12月の1年分
	令和6年1月2日以降の就職・転職	1年以上	申込日の前月から過去1年分
		1年未満1か月以上	働き始めた翌月から申込日の前月までの月平均×12+賞与等
		1か月未満	1か月見込み額×12
申込日現在、退職して無職			0円
年金	令和6年1月1日以前の受給分		令和6年度分の源泉徴収票の支払金額
	令和6年1月2日以降の受給分		直近の支給額（1回分）×年間の支払回数

①給与所得者の年間総所得金額の算出表

年間税込総収入金額（円）	年間総所得金額の計算	
0 ～ 550,999	0円	
551,000 ～ 1,618,999	年間税込総収入金額 - 550,000円	
1,619,000 ～ 1,619,999	1,069,000円	
1,620,000 ～ 1,621,999	1,070,000円	
1,622,000 ～ 1,623,999	1,072,000円	
1,624,000 ～ 1,627,999	1,074,000円	
1,628,000 ～ 1,799,999	年間税込総収入金額を4,000で割り、その答えの1円未満を切り捨てた後、4,000を掛け戻したものを（A）	$A \times 0.6 + 100,000$ 円
1,800,000 ～ 3,599,999		$A \times 0.7 - 80,000$ 円
3,600,000 ～ 6,599,999		$A \times 0.8 - 440,000$ 円
6,600,000 ～ 8,499,999	年間税込総収入金額 × 0.90 - 1,100,000円	
8,500,000 以上	年間税込総収入金額 - 1,950,000円	

給与所得と年金所得の双方の所得（合計金額10万円超）がある方の『給与所得の金額』

①で求めた給与所得の金額（10万円を超える場合は10万円）と②で求めた年金所得の金額（10万円を超える場合は10万円）の合計金額から10万円を引いた残額を、①で算定した金額から控除した額を『給与所得の金額』とします。
【租税特別措置法41条の3の3第2項】

②年金所得者の年間総所得金額の算出表（遺族・障害者年金の所得は0円です。）

受給者の年齢	年間税込総受給額（円）	年間総所得金額の計算
65歳以上の方	0 ～ 1,100,000	0円
	1,100,001 ～ 3,299,999	年間税込総受給額 - 1,100,000円
	3,300,000 ～ 4,099,999	年間税込総受給額 × 0.75 - 275,000円
	4,100,000 ～ 7,699,999	年間税込総受給額 × 0.85 - 685,000円
	7,700,000 以上	年間税込総受給額 × 0.95 - 1,455,000円
65歳未満の方	0 ～ 600,000	0円
	600,001 ～ 1,299,999	年間税込総受給額 - 600,000円
	1,300,000 ～ 4,099,999	年間税込総受給額 × 0.75 - 275,000円
	4,100,000 ～ 7,699,999	年間税込総受給額 × 0.85 - 685,000円
	7,700,000 以上	年間税込総受給額 × 0.95 - 1,455,000円

※ 公的年金等に係る雑所得以外の所得にかかる合計所得金額が1,000万以下の場合

③事業所得者の所得 税務署で決定された所得金額（収入金額－必要経費）

控除対象者・控除額一覧表

区 分	控 除 を 受 け ら れ る 方	控 除 額	
1 基礎控除振替 給与所得者、 公的年金等所得者	本人又は同居者のうち、給与所得又は年金所得を有する方 ただし、給与所得と年金所得の双方の所得がある方については、その合計金額から10万円（合計金額が10万円未満の場合はその額）の控除となります。	10万円まで （所得金額10万円未満の時はその額）	
2 同居者控除 （別居扶養者）	申込者以外で道営住宅に入居しようとする親族 （同居はしないが所得税法上の扶養親族）	38万円	
特 別 控 除	3 老人配偶者控除 老人扶養者控除	70歳以上の控除対象配偶者または所得税法上の扶養親族	10万円
	4 寡婦控除	本人又は同居者のうち、次のいずれかに該当し、ひとり親に該当しない方 ①『夫と離婚した後婚姻していない方』で、事実上婚姻関係と同様の事情にあると認められる者がなく、扶養親族を有し、所得金額500万円以下の方 ②『夫と死別した後婚姻していない方又は夫の生死が明らかでない方』で、事実上婚姻関係と同様の事情にあると認められる者がなく、所得金額が500万円以下の方	27万円まで 所得金額から「1」の控除した後の残額が27万円未満のときはその額）
	5 ひとり親控除	本人又は同居者のうち、次に該当する方 『現に婚姻していない方又は配偶者の生死が明らかでない方』で、事実上婚姻関係と同様の事情にあると認められる者がなく、所得金額48万円以下の生計を一にする子を有し、所得金額が500万円以下の方	35万円まで （所得金額から「1」の控除した後の残額が35万円未満のときはその額）
	6 障がい者控除	障がい者がいる場合 （上記以外の身体障害者手帳・精神障害者保健福祉手帳・療育手帳） （上記以外の戦傷病者手帳）	27万円
	7 特別障がい者控除	重度の障がい者がいる場合 （身体障害者手帳1・2級）・（精神障害者保健福祉手帳1級）・ （療育手帳A判定）・（戦傷病者手帳特別～第3項症）（原爆被爆者）	40万円
	8 特定扶養親族控除	16歳以上23歳未満の扶養親族 （控除対象配偶者及び婚約者は除く）	25万円

収入計算表

各表から導かれた年間総所得金額及び控除額を次の表にあてはめ、月収額を計算してください。

		年 間 総 所 得 金 額			
		申込者本人		円	
		同居親族A		円	
		同居親族B		円	
		所得計（①）		円	
控 除 額					
1	基礎控除振替	100,000 円	×	人 =	円
2	同居者	380,000 円	×	人 =	円
	別居の扶養親族	380,000 円	×	人 =	円
3	老人配偶者・扶養者（70歳以上）	100,000 円	×	人 =	円
4	寡婦控除	270,000 円	×	人 =	円
5	ひとり親控除	350,000 円	×	人 =	円
6	障がい者控除	270,000 円	×	人 =	円
7	特別障がい者控除	400,000 円	×	人 =	円
8	特定扶養親族（16歳以上23歳未満）	250,000 円	×	人 =	円
		控除計（②）			円
		（① - ②） ÷ 12か月			円

入居申込み条件

3ページの入居申込み資格のほか、区分・目的により下記の条件があります。

【一般世帯向け住宅の条件】

- 現に同居し、又は同居しようとする親族がいること。

【単身向け住宅の条件】

- 現に戸籍上の配偶者がいないこと、及び同居できる親族がいないこと。

【高齢者等向け住宅の条件】（上記一般世帯向け住宅又は単身向け住宅の条件に加え）

- 申込日現在で満60歳以上の方。
また、4ページに掲げる「裁量階層世帯」の①～⑥に該当する方は、満60歳以下であっても申し込みが可能です。

【シルバーハウジング（高齢者等世話付き住宅）の条件】

- 60歳以上の単身世帯、高齢者のみからなる世帯又は高齢者夫婦世帯であって、「**自炊が可能な程度**の健康状態にあるが、**身体機能の低下等が認められ、又は高齢者のため独立して生活するには不安があると認められる方**」に限られています。

シルバーハウジングとは、高齢者が地域の中で自立して安全かつ快適な生活が続けられるよう、その住宅生活を支援するために必要な保険・医療・福祉サービスが一体的に整備された住宅です。

（1） 高齢者に配慮した住宅の整備

住宅の仕様は、玄関・共用施設・共用廊下等に手すりや段差解消、通路・出入口の有効幅員確保、介助可能な空間の確保について配慮しています。なお、安全性や緊急避難等に配慮して1階に配置しています。

（2） 安全に暮らせるための緊急通報システムの整備

緊急通報システムが設置されており、消防署や住宅介護支援センター等への緊急連絡網が整備されています。このため、**固定電話の加入が必要**となります。

（3） 活動拠点となる高齢者生活相談所の整備

市が派遣する生活援助員（L S A）が高齢者生活相談所に通勤して、高齢者等世話付き住宅（シルバーハウジング）の入居者に対して生活指導・相談・安否の確認、一時的な家事援助、緊急時の対応等について援助します。

生活援助員（L S A）サービス費用（一か月あたり）

利用者世帯の階層区分	入居者負担額
生活保護法による被保護世帯	0円
生活中心者の前年所得税が非課税の世帯	0円
生活中心者の前年所得税が年額9,600円以下の世帯	1,500円
生活中心者の前年所得税が年額9,601円以上32,400円以下の世帯	2,600円
生活中心者の前年所得税が年額32,401円以上42,000円以下の世帯	3,800円
生活中心者の前年所得税が年額42,001円以上の世帯	4,900円

（4） 申込方法

高齢者等世話付き住宅（シルバーハウジング）に入居を希望する方は、「北海道営住宅入居申込書」に必要書類を添付するほか「日常生活状況申出書」の設問に回答して提出してください。

なお、入居対象者に該当するかの判定手段として、必要に応じてオホーツク総合振興局より事実確認のため訪問・聞き取り等の調査をする場合があります。

（5） 入居決定

高齢者等世話付き住宅（シルバーハウジング）の入居に際しては、オホーツク総合振興局及び市役所等の各委員で構成する運営協議会において入居対象者を判定したうえで、募集戸数に対し応募数を超える場合は公開抽選により入居予定者を決定します。

【子育て世帯向け住宅の条件】

(1) 申込み資格

- 現に同居又は同居しようとする親族のうち、1人以上が小学校入学前であること。
- 公営住宅法に定める政令月収が21万4千円を超えないこと。（裁量階層適用）


(2) 入居期限

- 入居することができる期間を定めて許可を行う。
入居継承を行う場合においても、新たに入居期限を定めて承認を行う。
- 入居期限は同居又は同居しようとする小学校就学前の子供が小学校を卒業する年の3月31日までとする。なお、これに該当する子供が2人以上の場合は、年齢が高い方によるものとする。

(3) 入居期限の延長

- 年齢が高い子供の小学校卒業により入居期限が到来したが、同世帯に他の子供がおり、その子供が小学校入学前から当該住宅に同居している場合は、当該子供が小学校を卒業する年の3月31日まで入居期限を延長できる。
なお、入居期限を延長しようとする入居者は、当該住宅の入居期限の満了日までに入居期限の延長を申請するものとし、当該申請が適正と認められるときは新たに入居期限を定め承認を行う。

入居期間の取扱例

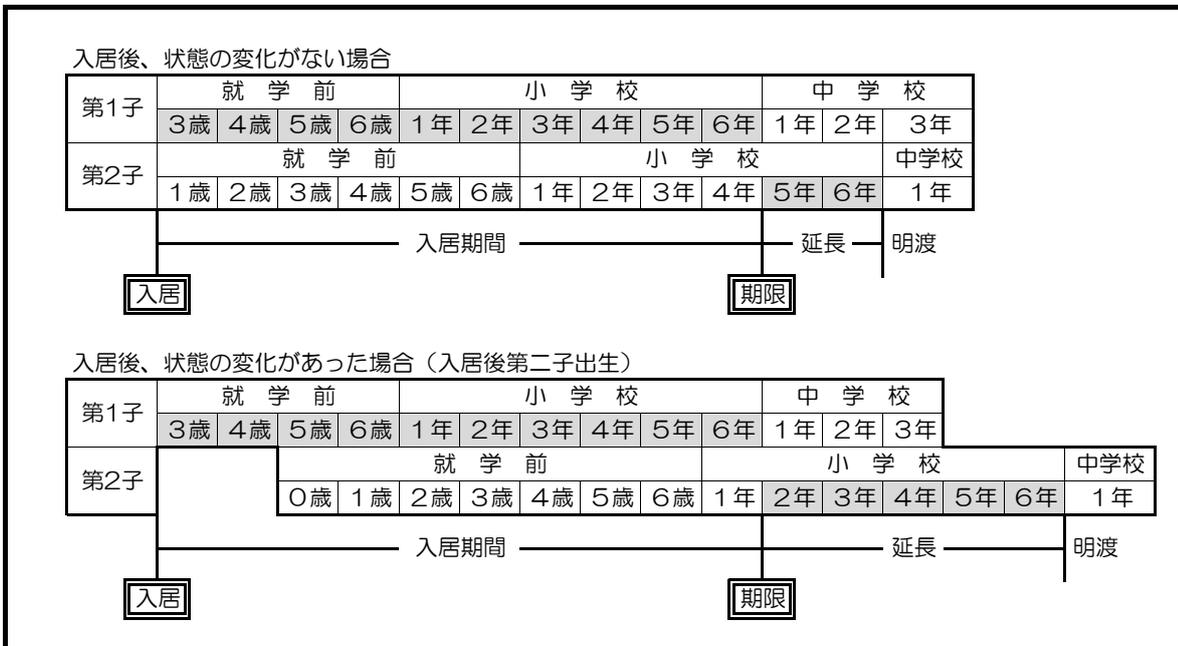

(4) 住宅の明け渡し

- 道は、入居期限が到来した入居者に対して当該住宅の明け渡し請求を行うこととし、6か月前までにその旨を当該入居者に通知する。
※明渡期限：満了日から起算して3か月（やむを得ない場合は6か月）以内
- 入居期限の到来前であっても、現に同居する者の中に小学校就学前から当該住宅に同居している子供が居なくなった場合は、その事実が発生した日をもって入居期限が到来したのものとする。
※明渡期限：その事実が発生した日から6か月（やむを得ない場合は12か月）以内
- 入居者は、収入基準を超えている場合や、家賃の滞納がある場合などを除き、上記の明渡しに伴って他の道営住宅（原則同一団地内）への住替え（特定入居）を行うことができるものとする。
また、住替えに必要な費用は、入居者の負担とする。

【車椅子対応住宅の条件】

- 入居者又は同居者が日常生活において車いすを使用することを常態としている者であって、次のいずれかに該当すること。
- ア 身体障害者福祉法施行規則（昭和25年厚生省令第15号）別表第5号の1級から4級までのいずれかに該当すること。
- イ 戦傷病者特別援護法（昭和38年法律第168号）第2条第1項に規定する戦傷病者であって、その障害の程度が恩給法（大正12年法律第48号）別表第1号表ノ2の特別項症から第6項症又は恩給法別表第1号表ノ3の第1款症のいずれかに該当すること。

【転入世帯の条件】

- 入居者又は同居者が道内の他の市町村に在住し、道営住宅へ入居しようとする世帯であること

【移住世帯の条件】

- 入居者又は同居者が道外に在住し、道営住宅へ入居しようとする世帯であること



住み替えを希望する方の申込み資格

申し込み時点で、公営住宅に入居されている世帯は「住宅に困窮している方」に該当しないため、原則として道営住宅への入居申込みはできませんが、次のような事情がある場合に限り、申し込むことができます。

なお、現に収入基準（収入分位5以上）を超える方は申し込みできません。

①世帯人数が増えたこと等、現在の住宅よりも広い住宅を希望するとき。

世帯人数	現在の間取り（規模）	希望可能な間取り（規模）
3人以上	3DK以下	3LDK
5人以上	3DK以下	3LDK以上
	3LDK	4DK以上

②世帯人数が減ったこと等、現在の住宅よりも狭い住宅を希望するとき。

世帯人数	現在の間取り（規模）	希望可能な間取り（規模）
2人以下	3LDK以上	3DK以下

③概ね6か月を超える期間、又は将来にわたり定期的に通院を必要とするため、現在かかっている医療機関に、より近い道営住宅に入居を希望するとき。（市中心部間を除く）

- ・住み替え希望者が道営住宅入居者の場合
現在通院する医療機関に、より近い同規模の道営住宅を希望する場合。
（①または②に該当する場合は、別のタイプの住宅を申込みできます）
- ・住み替え希望者が道営住宅以外の公営住宅入居者の場合。
申込みしようとする道営住宅が、現在入居している公営住宅と同じ市町村の区域にある場合、その道営住宅が現在かかっている医療機関に最も近く、交通のうえで最も利便性が高いと求められる場合。

※その道営住宅より通院のための利便性が高い、他の公営住宅がある場合は申込みできません。

※仮当選後、概ね6か月以上の治療期間が記載されている医師の診断書が必要です。

④入居者又は同居者の親・祖父母・子・孫の居住地より概ね2km以内の地域に所在する道営住宅に入居を希望するとき。（市中心部間を除く）

※仮当選後、近くに住みたい親等の居住地を示す住民票などが必要です。

⑤入居者又は同居者の転勤等により、現在入居している公営住宅のある市町村以外の市町村にある道営住宅に入居を希望するとき。

※仮当選後、会社の異動証明書・採用証明書などが必要です。

⑥浴室のない公営住宅に住んでいる入居者が、浴室のある道営住宅に入居を希望するとき。

⑦高齢者等世帯向け住宅に入居する要件を満たしている方が、その道営住宅に入居を希望するとき。

ただし、現在入居している公営住宅がそれに相当する場合を除きます。

※市町村営住宅の入居者が道営住宅に住み替える場合、現在入居している住宅の住所・面積・部屋のタイプ・家族構成・家賃等を記載した市町村営住宅担当課が発行する証明書を提出していただきます。

入居予定者選定

募集の住宅ごとに非公開による抽選を行い、入居予定者を選定いたします。

* 抽選会への出欠は抽選の結果に影響しませんので、必ずしも出席される必要はありません。

* 抽選結果は当社ホームページ上にて当選番号を公表するとともに当選された方にご連絡いたします。

なお、仮補欠当選者へは通知しませんので、ご了承ください。

〈抽選を行う日時・場所〉

日 時 令和7年6月3日 火曜日 午前10時から

場 所 エコーセンター2000 2階 会議室A

網走市北2条西3丁目

〈抽選の方法〉

* 申込み受付時に発行した整理券に付された抽選番号を、パーソナルコンピュータ上の抽選ソフトウェアを用いて抽選し、決定いたします。

* 抽選では、募集する住宅ごとに「仮当選者」と「仮補欠当選者」を決定します。

「仮補欠当選者」

* 当選されなかった方から補欠者として登録します。

* 仮当選者として決定した方が入居を辞退した場合、または資格審査で失格になった場合に、仮補欠当選者を繰り上げて仮当選者とします。

* 仮補欠当選者は募集する住宅への入居者が決定した場合、または入居指定日を過ぎた時点で、その効力を失うこととなります。

優遇措置（当選率の引き上げ）

入居申込みの際に1枚の整理券を発行していますが、「連続落選者の当選率引き上げ」と「特に居住の安定を図る必要のあるもの」により、複数枚に増やして整理券を交付します。

「連続落選者の当選率引き上げ」

* 各年度の募集において1回以上申し込みをすると、連続申込年数を「抽選カード」に記録します。連続して毎年1回以上申し込みをすることにより、その年数に応じて整理券を増やして交付します。

（初年度落選時に1枚増とし、2年度目以降は各年度毎1枚ずつ増となります。）

* 下記項目に該当した場合、連続申込年数の記録は消滅し、1年目（1枚）に戻ります。

- 入居申込書提出時に「抽選カード」を持参しなかった場合
- 各年度内に1度も入居申込みを行わなかった場合
- 仮当選者として決定した方が入居を辞退した場合
- 入居申込書提出後に、申込み資格のないことが判明した場合

「特に居住の安定を図る必要のあるもの」

* 世帯の状況に応じて整理券を増やして交付します。（複数項目に該当する場合は該当する項目の数）優遇措置を受けた場合、資格審査の際に証明する書類の提出が必要となります。なお、虚偽の申告・証明書類の不備等があった場合は失格となります。

- 4ページに掲げる「裁量階層世帯」のうち①②④⑤⑦⑧⑨⑩⑪に該当する世帯
- 現に扶養している20歳未満の子と現に同居し、又は同居しようとする寡婦（夫）等
- 4名以上のものと現に同居し、又は同居しようとするもの
- DV被害者で、「一時保護の終了の日」「保護命令の発行の日」「母子生活支援施設の退所の日」から5年を経過していないもの
- 犯罪被害者等で害を被った日より5年を経過していないもの
- 入居者又は同居者が道内の他の市町村に在住し、道営住宅へ入居しようとする世帯
- 東京電力原子力事故により被災した支援対象避難者
- その他知事が特に居住の安定を図る必要があると認めるもの

抽選後の手続き

抽選により仮当選者となられた方は、資格審査に必要な書類を提出してください。

* 期限を過ぎて書類の提出がない場合、それぞれの資格・許可は取り消されますので十分にご注意ください。

- ・ 入居される方全員の住民票（別居中の方が同居する場合は、その方の戸籍謄本又は抄本）
- ・ 入居名義人及び18歳以上の方全員の市町村発行の所得証明書
※ 課税年度 令和6年度 「令和5年中の所得」です。
- ・ 内縁関係にある方は、職場からの扶養を証明する書類等内縁関係がわかる書類
- ・ 婚約中の方は、婚約証明書（所定様式）
- ・ 母（父）子世帯の方は、戸籍謄本
- ・ 市町村営住宅からの入居の場合、市町村営住宅担当課が発行する証明書
- ・ 「子育て世帯向け住宅の期限付入居決定に関する承諾書」（「子育て世帯向け住宅」の場合のみ）
※ 入居期限に関する了解を、記名押印によって確認いたします。

入居手続き

資格審査合格後、次の手続きを行った方から「入居許可書」を発行いたします。

（1）入居請書の提出

- ・ 入居には、本人・同居者以外の緊急連絡先（1人）の登録が必要です。
「入居請書」にその方の、氏名、生年月日、住所、電話番号、勤務先等をご記入いただきます。

（2）敷金の納付（決定した家賃の2か月分に相当する額）

- ・ 上記書類の確認後、「敷金納付書」を発行いたしますので金融機関にて納付してください。
※ 住宅を退去する際に敷金を返還いたしますが、その際に未納家賃があったり、入居者の故意・過失等による住宅の汚損・破損等があった場合、敷金から未納家賃・修繕費等を差し引いて返還することとなります。また、敷金で不足する場合、追加請求します。

入居についてのご注意

- ① 家賃は、毎月分をその月の末日までに納入してください。
なお、家賃の納付は、預金口座からの自動振替が便利ですので是非ご利用ください。
- ② 団地内及び住宅内で、犬・猫などの動物を飼育することはできません。
飼育した場合には、住宅を明け渡していただくことにもなりますのでご承知おきください。
- ③ 一部住宅について、浴槽等の設備がない場合がありますが、その場合はリース等により各自の負担で設置していただくこととなります。
また、暖房器具・照明器具・網戸・灯油タンク（一部団地は設置済み）等も設置されていませんので入居者の負担で設置していただくこととなります。
なお、設置したものについては、退去の際に撤去していただくこととなります。
- ④ 入居の前に住宅内部の修繕に入りますが、壊れているものや使用する上で支障のある場合のみ修繕します。（画鋲等の穴・小さなへこみ・汚れ等は、修繕いたしません。）
- ⑤ 入居は、入居可能日から10日以内に行っていただきます。

自治会について

道営住宅は共同住宅ですので、入居者の皆さんが共同で処理しなければならないことがたくさんあります。また、明るく住みよい生活を送るためには、入居者の皆さんが相互に思いやり、協力していただかなければなりません。

このことから、自治会組織の活動が大変重要となりますので、入居される方々は全員が自治会へ加入し、組織の取り決めに従ってください。

また、建物共用部の共益費（エレベーター・階段ホール・外灯・給水設備等の電気代、排水管・側溝等の清掃費、冬季間の除雪費、草刈り費等）は自治会で決定した自治会費で負担していますので、遅れずに支払ってください。

駐車場について

駐車場整備済みの団地の駐車場は、次の条件を満たした場合に使用できます。

なお、駐車場の使用申込みの手続きは、入居決定後に行っていただきます。

- ① 原則として1住戸につき1台分
- ② 自動車の大きさは、原則として長さ470cm以内、幅180cm以内、高さ200cm以内
- ③ 申込みできる方は、自動車車検証の使用者の氏名が道営住宅入居名義人又は入居者台帳に登録されている同居人に限ります。

駐車場の管理（駐車場所の割り振り等）は各自治会で行っていますので、入居の際に必ず自治会まで連絡してください。

駐車場は有料（月額3,090円～3,980円）となっていますので、家賃と併せて納付してください。

車庫証明の申請について、家賃及び駐車場使用料に未納がある場合は許可できませんのでご注意ください。

収入申告と入居後の家賃について

入居後の毎年の家賃は、入居者の収入・住宅の広さ・築年数・立地条件等により決定されるため、毎年収入を申告していただきます。

- ① 毎年8月頃に「収入申告書」を提出していただき、家賃額を決定いたします。
- ② 入居後、家族が異動（出生・転出等）もしくは収入のある方に変更が生じた場合には、必ず届け出が必要となります。
- ③ 年金収入等、年間を通じて収入金額が変わらない場合であっても「収入申告書」は提出しなければなりません。

「収入申告書」の提出がない場合には
近傍同種の住宅の家賃を課すこととなりますのでご注意ください。

※近傍同種の住宅の家賃とは、民間家賃に準じて算定されたものをいい、減価償却費・修繕費・管理事務費等を計算したもので、その住宅の最も高い家賃です。

令和7年 第1回 道営住宅入居者募集

募集住宅案内

所管する振興局名
オホーツク総合振興局

申込 番号	団地名	棟	竣工	構造	階 部屋番号	間取	面積 ㎡	収入分位（一般階層）				（裁量階層）		浴槽	ガス 給湯器	駐車場	エレベータ	灯油 タンク	募集区分
								I 104,000	II 123,000	III 139,000	IV 158,000	V 186,000	VI 214,000						
1	大曲団地	2	H6	中層耐火	3階 12	2LDK	67.00	17,700	20,500	23,400	26,400	30,200	34,800	リース	リース	3,090円	無	必要	一般世帯向け
2	つくしヶ丘団地	1	H9	中層耐火	5階 505	3LDK	79.80	24,800	28,600	32,700	36,900	42,100	48,600	設置	リース	3,330円	有	不要	
3	つくしヶ丘団地	2	H10	中層耐火	1階 103	3LDK	79.80	24,900	28,700	32,800	37,000	42,300	48,800	設置	リース	3,330円	有	不要	
4	つくしヶ丘団地	2	H10	中層耐火	4階 405	3LDK	79.80	24,900	28,700	32,800	37,000	42,300	48,800	設置	リース	3,330円	有	不要	
5	つくしヶ丘団地	3	H10	中層耐火	5階 504	3LDK	79.80	24,900	28,700	32,800	37,000	42,300	48,800	設置	リース	3,330円	有	不要	
6	つくしヶ丘団地	3	H10	中層耐火	5階 506	3LDK	79.80	24,900	28,700	32,800	37,000	42,300	48,800	設置	リース	3,330円	有	不要	
7	グリーントウン リバーサイド団地	1	H2	中層耐火	4階 17	3LDK	79.10	20,400	23,600	27,000	30,400	34,800	40,200	リース	リース	3,140円	無	必要	
8	グリーントウン リバーサイド団地	1	H2	中層耐火	5階 19	2LDK	66.50	17,200	19,800	22,700	25,600	29,200	33,700	リース	リース	3,140円	無	必要	
9	グリーントウン リバーサイド団地	1	H2	中層耐火	5階 24	2LDK	62.80	16,200	18,700	21,400	24,200	27,600	31,900	リース	リース	3,140円	無	必要	
10	グリーントウン リバーサイド団地	2	H3	高層耐火	3階 10	3LDK	71.80	19,200	22,100	25,300	28,600	32,700	37,700	リース	リース	3,140円	有	不要	
11	サンリッチヴィラ	B	H11	中層耐火	3階 301	3LDK	73.50	22,400	25,900	29,600	33,400	38,200	44,100	設置	リース	3,320円	有	不要	
12	サンリッチヴィラ	B	H11	中層耐火	3階 305	3LDK	73.20	22,300	25,800	29,500	33,300	38,000	43,900	設置	リース	3,320円	有	不要	
13	中央公園団地	A	H14	高層耐火	6階 603	3LDK	69.50	24,200	28,000	32,000	36,100	41,200	47,600	設置	リース	3,980円	有	不要	
14	中央公園団地	A	H14	高層耐火	8階 801	2LDK	57.50	20,000	23,100	26,500	29,800	34,100	39,400	設置	リース	3,980円	有	不要	
15	サンガーデン鉄南	A	H18	耐火2階建	1階 101	3LDK	71.70	21,600	25,000	28,600	32,200	36,800	42,500	設置	リース	3,290円	無	不要	
16	サンガーデン鉄南	A	H18	耐火2階建	2階 204	3LDK	71.70	21,600	25,000	28,600	32,200	36,800	42,500	設置	リース	3,290円	無	不要	
17	サンガーデン鉄南	B	H19	耐火2階建	2階 201	3LDK	71.70	21,700	25,100	28,700	32,400	37,000	42,700	設置	リース	3,290円	無	不要	
18	サンリッチヴィラ2	D	H23	耐火2階建	1階 107	2LDK	58.50	18,200	21,000	24,000	27,100	31,000	35,700	設置	リース	3,260円	無	不要	
19	サンリッチヴィラ2	D	H23	耐火2階建	1階 110	2LDK	58.50	18,200	21,000	24,000	27,100	31,000	35,700	設置	リース	3,260円	無	不要	
20	サンリッチヴィラ2	E	H24	耐火2階建	2階 210	2LDK	58.50	18,300	21,100	24,100	27,200	31,100	35,900	設置	リース	3,260円	無	不要	

募集住宅案内

所管する振興局名
オホーツク総合振興局

申込 番号	団地名	棟	竣工	構造	階 部屋番号	間取	面積 ㎡	収入分位（一般階層）				（裁量階層）		浴槽	ガス 給湯器	駐車場	エレベータ	灯油 タンク	募集区分
								I 104,000	II 123,000	III 139,000	IV 158,000	V 186,000	VI 214,000						
21	大曲団地	1	H5	中層耐火	1階 2	3LDK	78.00	20,700	24,000	27,400	30,900	35,300	40,800	リース	リース	3,090円	無	必要	単身向け
22	大曲団地	2	H6	中層耐火	2階 8	2LDK	67.00	17,900	20,700	23,600	26,700	30,500	35,200	リース	リース	3,090円	無	必要	
23	大曲団地	3	H8	高層耐火	4階 401	3LDK	79.60	22,200	25,600	29,300	33,100	37,800	43,600	リース	リース	3,090円	有	不要	
24	グリーントウン リバーサイド団地	2	H3	高層耐火	1階 2	3LDK	71.80	19,200	22,100	25,300	28,600	32,700	37,700	リース	リース	3,140円	有	必要	
25	グリーントウン リバーサイド団地	2	H3	高層耐火	6階 24	3LDK	71.80	19,200	22,100	25,300	28,600	32,700	37,700	リース	リース	3,140円	有	必要	
26	グリーントウン リバーサイド団地	3	H3	高層耐火	3階 12	3LDK	74.20	19,200	22,200	25,400	28,700	32,800	37,800	リース	リース	3,140円	無	必要	
27	グリーントウン リバーサイド団地	3	H3	高層耐火	4階 16	3LDK	74.20	19,000	22,000	25,100	28,400	32,400	37,400	リース	リース	3,140円	無	必要	
28	中央公園団地	A	H14	高層耐火	8階 806	2DK	49.50	17,200	19,900	22,800	25,700	29,400	33,900	設置	リース	3,980円	有	不要	
29	サンリッチヴィラ2	E	H24	耐火2階建	2階 206	2DK	48.70	15,200	17,500	20,100	22,600	25,900	29,900	設置	リース	3,260円	無	不要	
30	サンリッチヴィラ2	E	H24	耐火2階建	2階 208	2DK	48.70	15,200	17,500	20,100	22,600	25,900	29,900	設置	リース	3,260円	無	不要	
31	サンリッチヴィラ	A	H10	中層耐火	1階 106	2DK	49.20	16,200	18,700	21,400	24,100	27,600	31,800	設置	温水器	3,320円	有	不要	高齢者単身向け シルバーハウジング
32	サンリッチヴィラ	B	H11	中層耐火	1階 105	2DK	49.60	16,400	18,900	21,700	24,400	27,900	32,200	設置	温水器	3,320円	有	不要	
33	サンリッチヴィラ	B	H11	中層耐火	1階 108	2LDK	59.00	19,500	22,500	25,800	29,100	33,200	38,300	設置	温水器	3,320円	有	不要	高齢者世帯向け シルバーハウジング

※申込み番号2・3・7・8・11・12・13・15・32 について申し込み期間中に応募者がいない場合、抽選日翌日より随時募集を行います。

※道営住宅は、基本的に世帯（同居家族のある方）向けに建てられた公営住宅です。

※家賃は世帯の収入分位に応じた金額となります。なお、家賃を決定するため毎年収入を申告していただく必要があります。

※上記金額は家賃のみであり、別途リース料・自治会費・駐車場料金がかかります。

※入居を申し込む際、事前に住宅の下見をすることができません。


※入居前に部屋の破損を修繕しておりますが、基本的に美装等を行いませんので、部屋によっては多少の汚れが目立つこともあります。

※一部の住宅については浴槽等の設備の無い場合がありますが、その場合はリース等により各自の負担で設置していただくことになります。

Memo

団地名	大曲団地	D-2号棟	3階	H6竣工	網走市大曲2丁目6番2号 一般世帯向け
			12号室	2LDK	

団地位置図

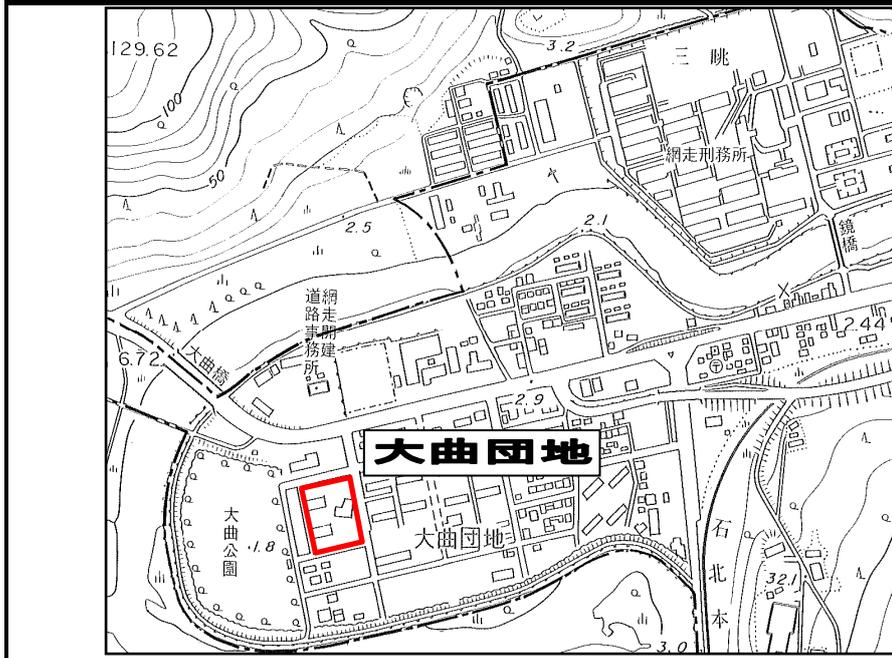


縮尺 1/10,000

設 備	
浴槽	リース
ガス給湯器	リース
灯油タンク	入居者
エレベーター	無
駐車場(有料)	3,090円

住棟配置図




D-2号棟 3階 12号室
2LDK 67.00m²

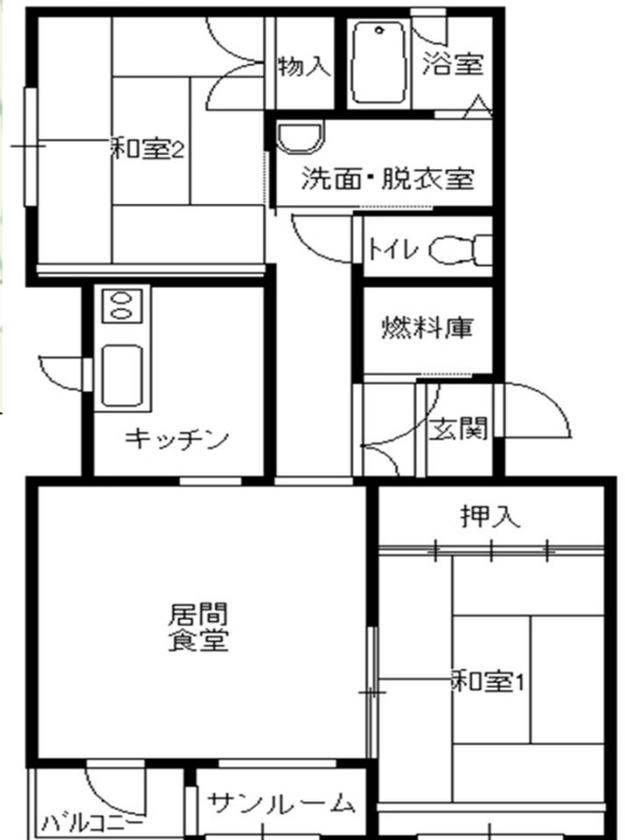

団地名	つくしヶ丘団地	1号棟	5階	H9竣工	網走市つくしヶ丘3丁目4-1 一般世帯向け
			505号室	3LDK	

団地位置図

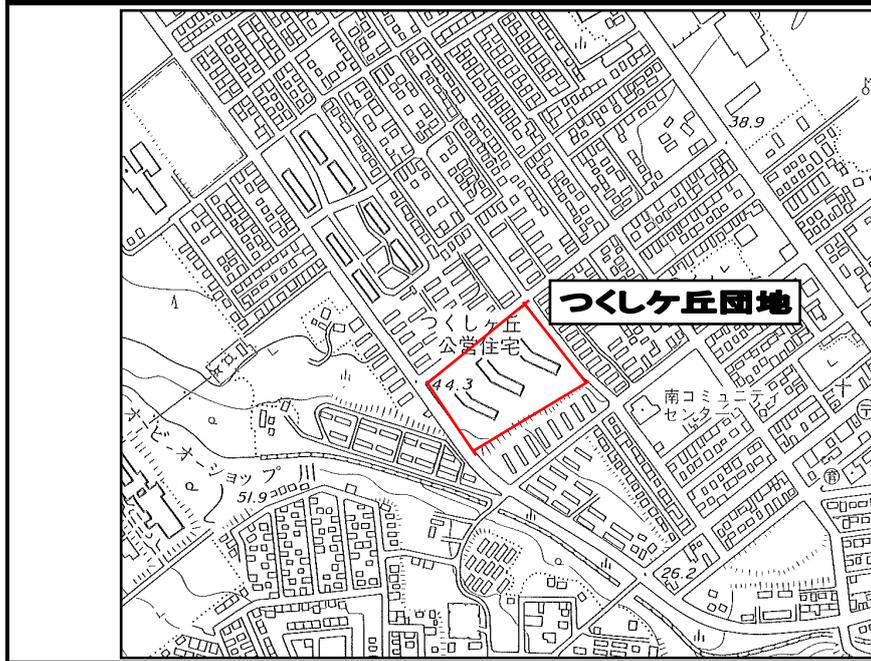


縮尺 1/10,000

設 備	
浴槽	設置
ガス給湯器	リース
灯油タンク	不 要
エレベーター	有
駐車場(有料)	3,330円

住棟配置図




1号棟 5階 505号室
3LDK 79.80㎡

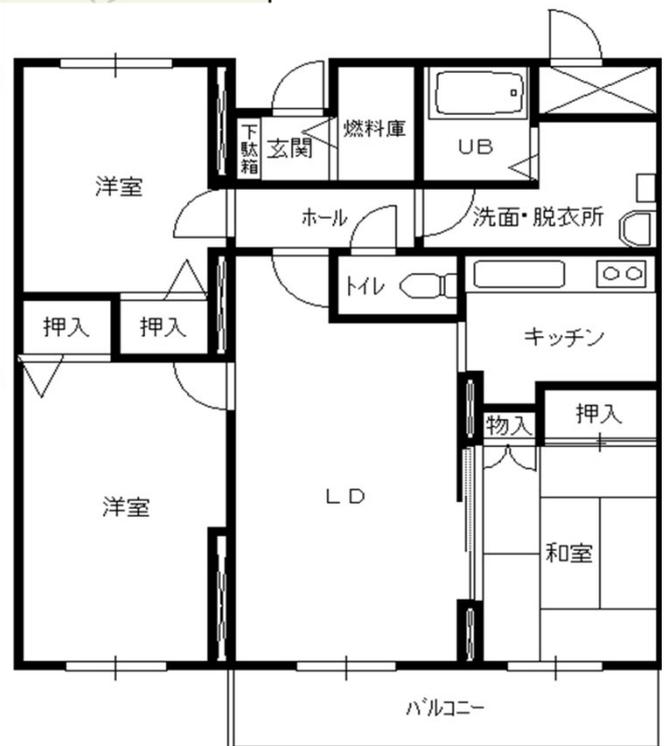

団地名	つくしヶ丘団地	2号棟	1階	H10竣工	網走市つくしヶ丘3丁目4-2
			103号室	3LDK	

団地位置図

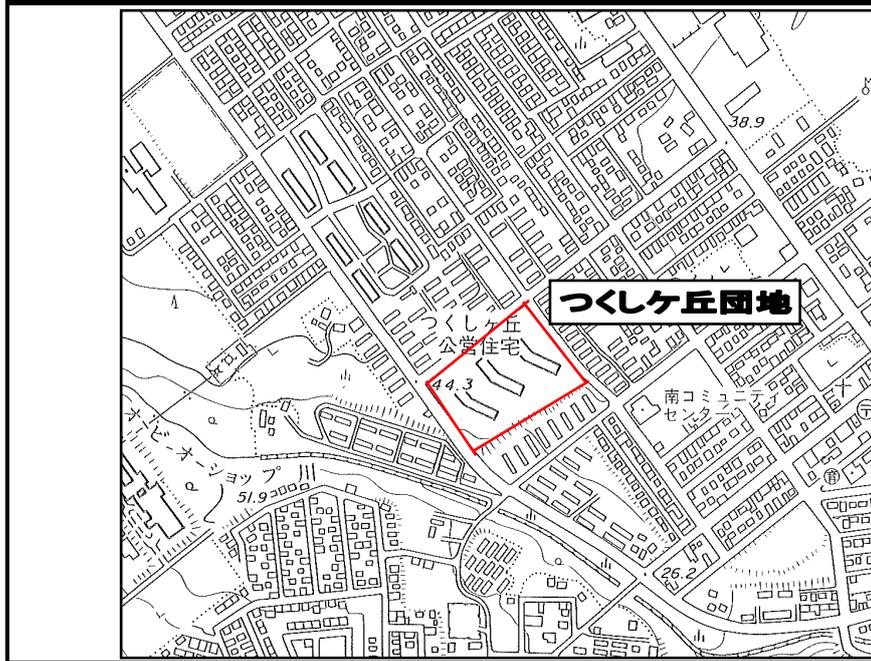


縮尺 1/10,000

設 備	
浴槽	設置
ガス給湯器	リース
灯油タンク	不 要
エレベーター	有
駐車場(有料)	3,330円

住棟配置図



2号棟 1階 103号室
3LDK 79.80㎡

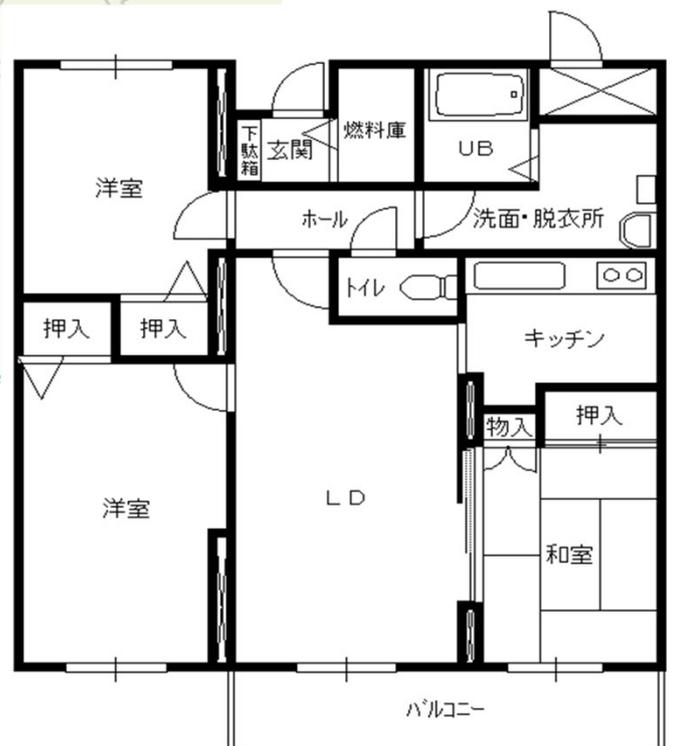

団地名	つくしヶ丘団地	2号棟	4階	H10竣工	網走市つくしヶ丘3丁目4-2
			405号室	3LDK	

団地位置図




縮尺 1/10,000

設 備	
浴槽	設置
ガス給湯器	リース
灯油タンク	不 要
エレベーター	有
駐車場(有料)	3,330円

住棟配置図



2号棟 4階 405号室
3LDK 79.80㎡

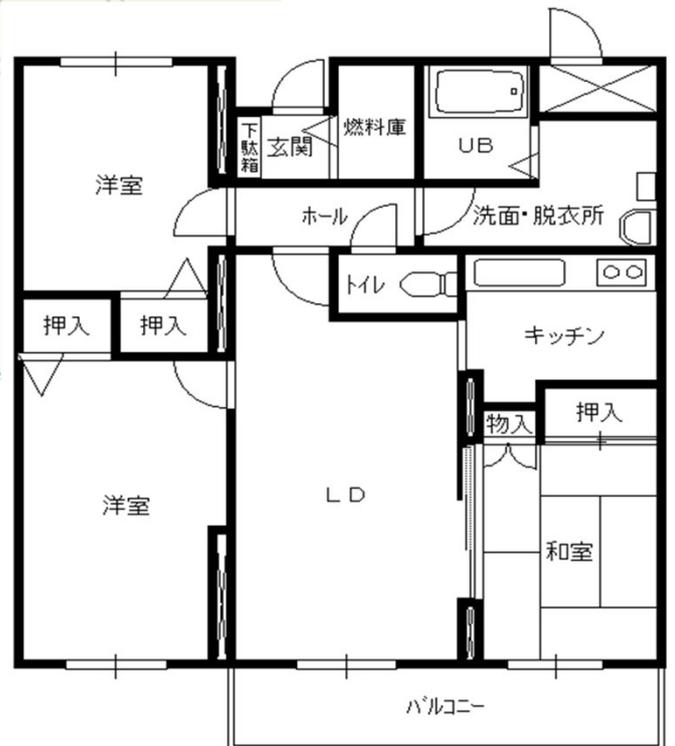

団地名	つくしヶ丘団地	3号棟	5階	H10竣工	網走市つくしヶ丘3丁目4-3
			504号室	3LDK	一般世帯向け

団地位置図



縮尺 1/10,000

設 備	
浴槽	設置
ガス給湯器	リース
灯油タンク	不 要
エレベーター	有
駐車場(有料)	3,330円

住棟配置図




3号棟 5階 504号室
3LDK 79.80㎡



団地名	つくしヶ丘団地	3号棟	5階	H10竣工	網走市つくしヶ丘3丁目4-3
			506号室	3LDK	一般世帯向け

団地位置図

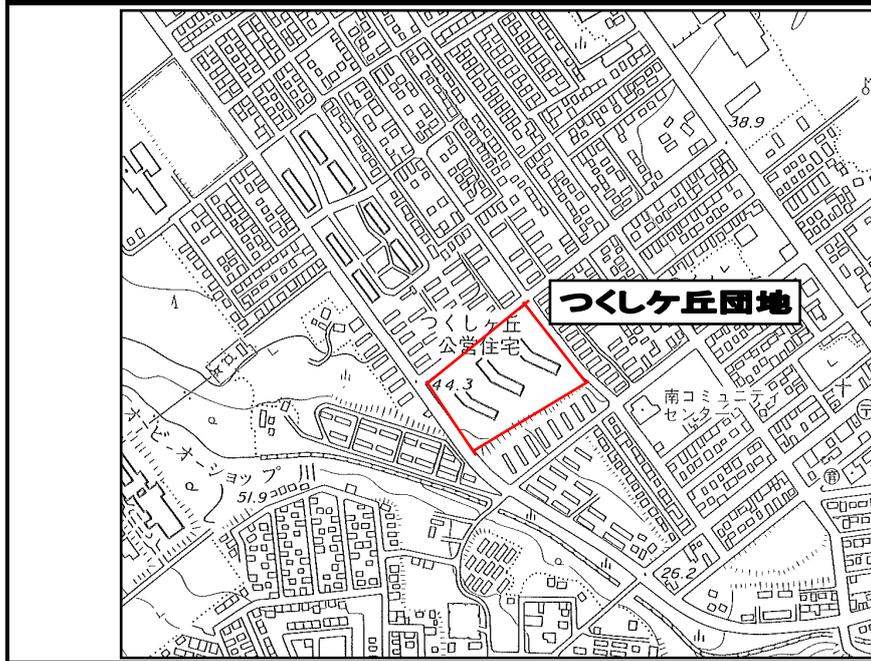

縮尺 1/10,000

設 備	
浴槽	設置
ガス給湯器	リース
灯油タンク	不 要
エレベーター	有
駐車場(有料)	3,330円

住棟配置図




3号棟 5階 506号室
3LDK 79.80㎡



団地名	グリーンタウン リバーサイド団地	1号棟	4階	H2 竣工	網走市錦町2-1
			17号室	3LDK	一般世帯向け

団地位置図

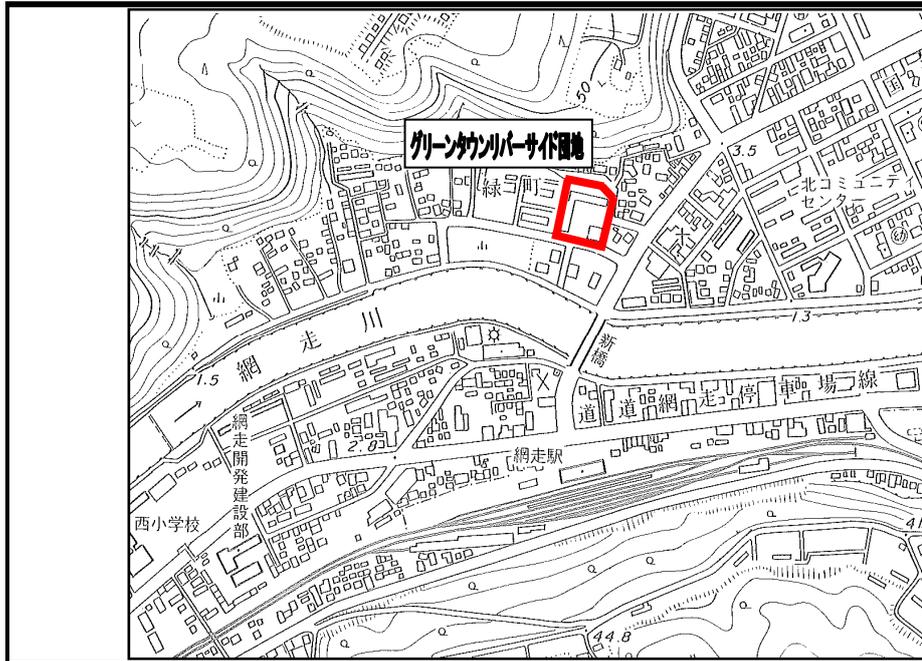

縮尺 1/10,000

設	備
浴槽	リース
ガス給湯器	リース
灯油タンク	入居者
エレベーター	無
駐車場(有料)	3,140円

住棟配置図




1号棟 4階 17号室
3LDK 79.10㎡



団地名	グリーンタウン リバーサイド団地	1号棟	5階	H2竣工	網走市錦町2-1
			19号室	2LDK	一般世帯向け

団地位置図

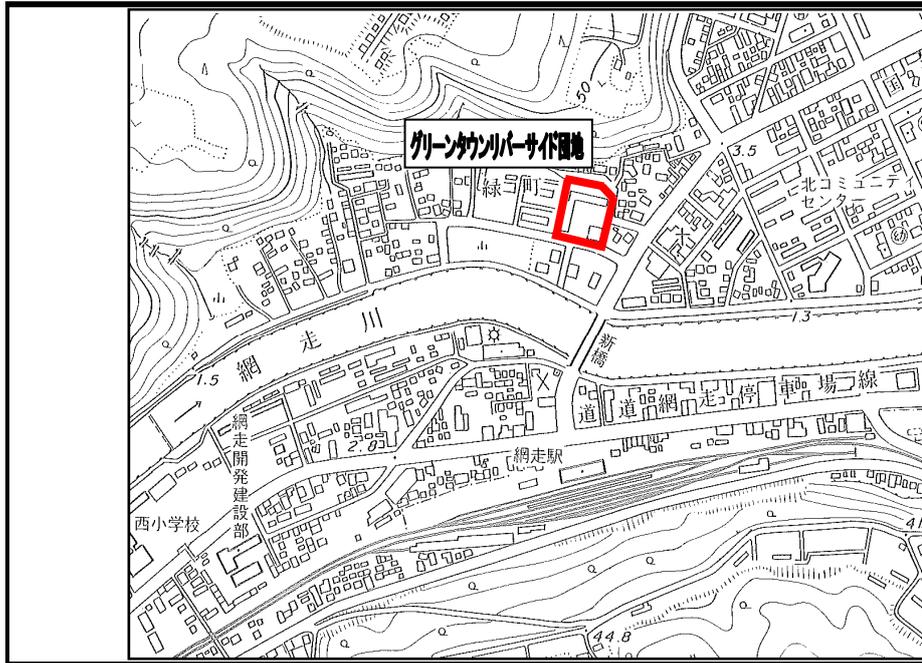

縮尺 1/10,000

設	備
浴槽	リース
ガス給湯器	リース
灯油タンク	入居者
エレベーター	無
駐車場(有料)	3,140円

住棟配置図




1号棟 5階 19号室
2LDK 66.50㎡



団地名	グリーンタウン リバーサイド団地	1号棟	5階	H2竣工	網走市錦町2-1
			24号室	2LDK	一般世帯向け

団地位置図

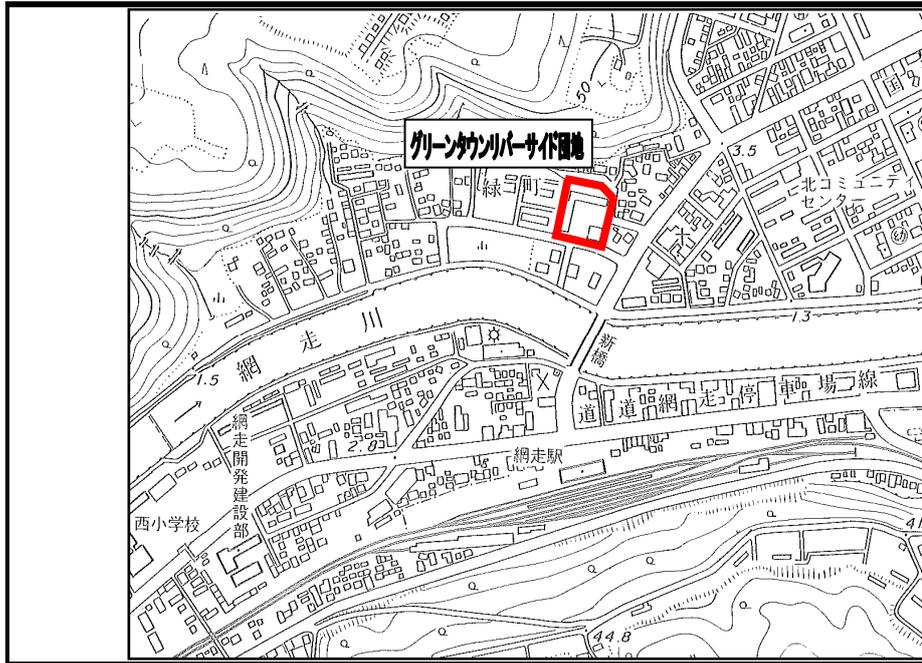


縮尺 1/10,000

設	備
浴槽	リース
ガス給湯器	リース
灯油タンク	入居者
エレベーター	無
駐車場(有料)	3,140円

住棟配置図



1号棟 5階 24号室
2LDK 62.80㎡

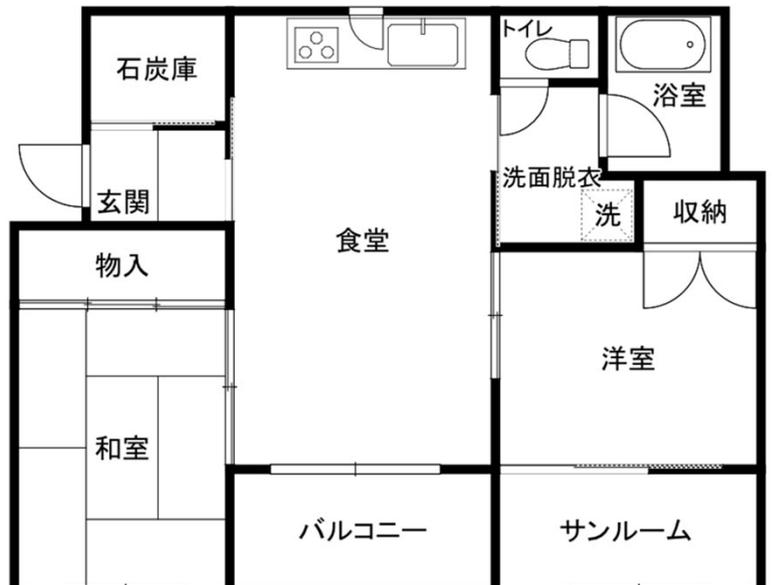

団地名	グリーンタウン リバーサイド団地	2号棟	3階	H3 竣工	網走市緑町2番2
			10号室	3LDK	一般世帯向け

団地位置図




縮尺 1/10,000

設	備
浴槽	リース
ガス給湯器	リース
灯油タンク	入居者
エレベーター	無
駐車場(有料)	3,140円

住棟配置図




2号棟 3階 10号室
3LDK 71.80㎡

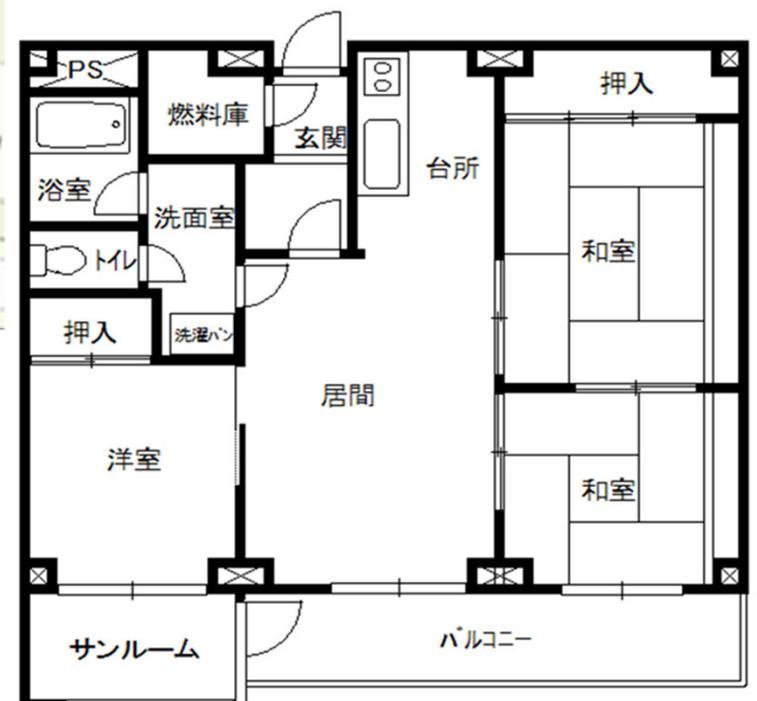

団地名	サンリッチヴィラ団地	B 号棟	3 階	H11 竣工	網走市北12条西2丁目2-7
			301 号室	3LDK	一般世帯向け

団地位置図

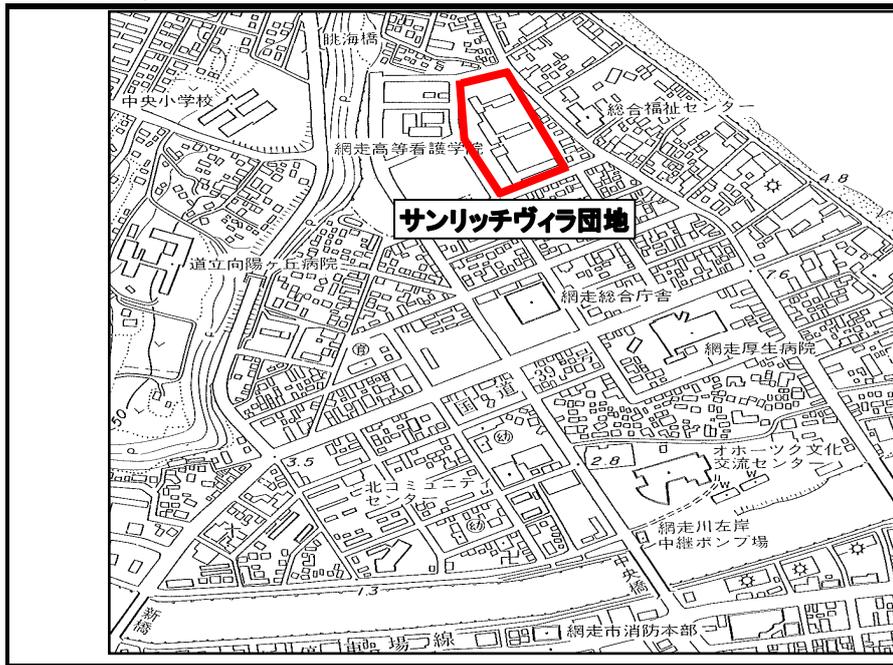

縮尺 1/10,000

設	備
浴槽	設置
ガス給湯器	リース
灯油タンク	不要
エレベーター	有
駐車場(有料)	3,320円

住棟配置図




B号棟 3階 301号室
3LDK 73.50m²



団地名	サンリッチヴィラ団地	B 号棟	3 階	H11 竣工	網走市北12条西2丁目2-7
			305 号室	3LDK	一般世帯向け

団地位置図

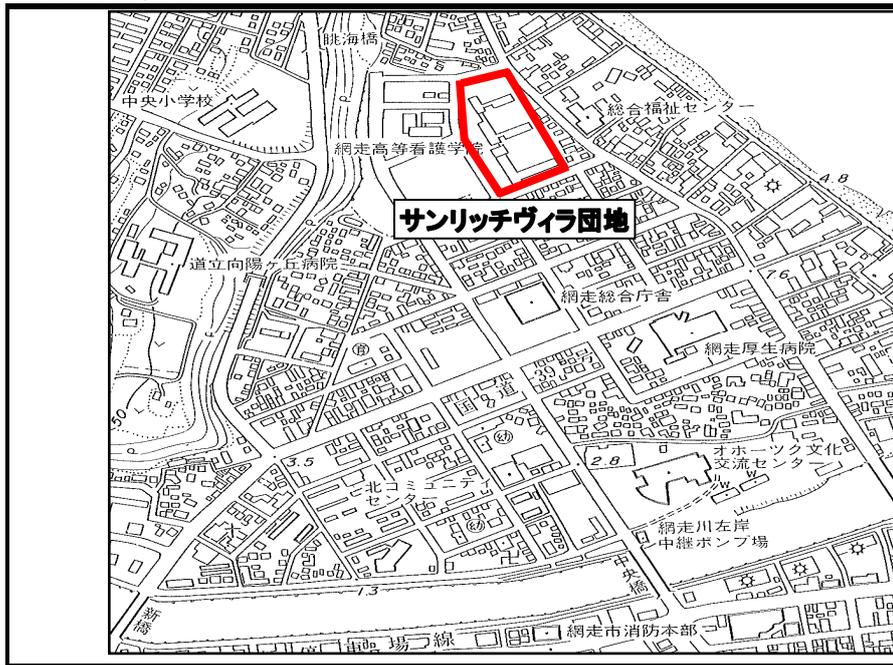

縮尺 1/10,000

設	備
浴槽	設置
ガス給湯器	リース
灯油タンク	不要
エレベーター	有
駐車場(有料)	3,320円

住棟配置図



B号棟 3階 305号室
3LDK 73.20㎡



団地名	中央公園団地	A 号棟	6 階	H14 竣工	網走市南3条西4丁目19-7
			603 号室	3LDK	一般世帯向け

団地位置図




縮尺 1/10,000

設	備
浴槽	設置
ガス給湯器	リース
灯油タンク	不要
エレベーター	有
駐車場(有料)	3,980円

住棟配置図



A号棟 6階 603号室
3LDK 69.50㎡

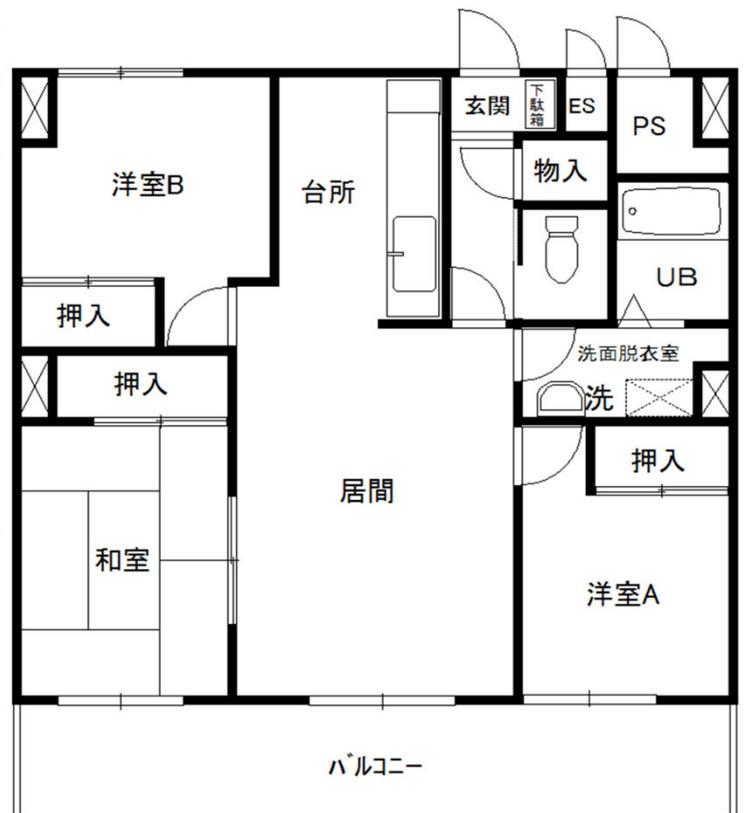

団地名	中央公園団地	A 号棟	8 階	H14 竣工	網走市南3条西4丁目19-7
			801 号室	2LDK	一般世帯向け

団地位置図



縮尺 1/10,000

設	備
浴槽	設置
ガス給湯器	リース
灯油タンク	不要
エレベーター	有
駐車場(有料)	3,980円

住棟配置図




A号棟 8階 801号室
2LDK 57.50㎡



団地名	サンガーデン鉄南団地	A 号棟	1 階	H18 竣工	網走市南10条西2丁目2-34
			101 号室	3LDK	一般世帯向け

団地位置図

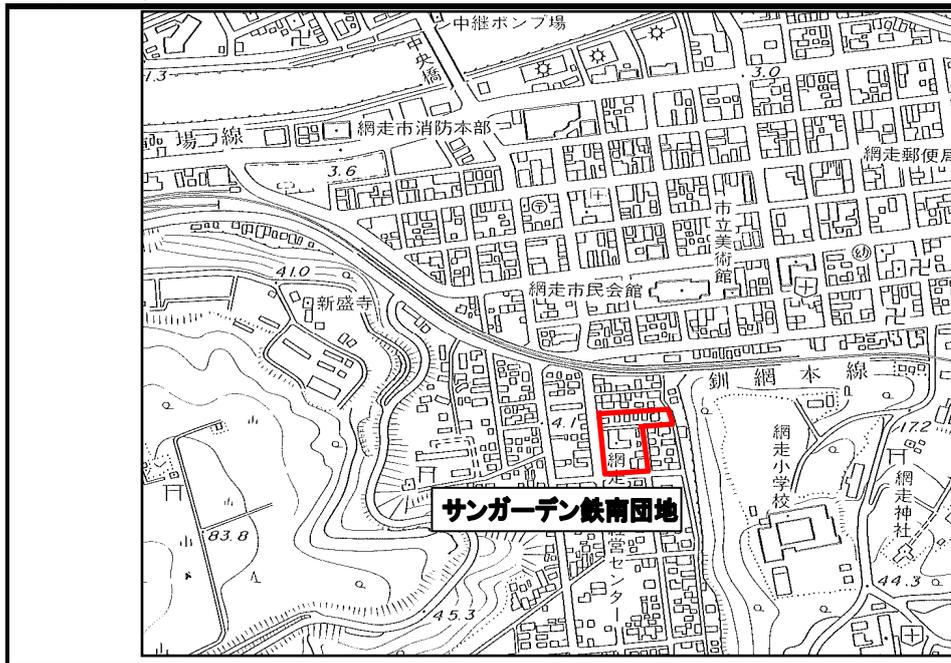

縮尺 1/10,000

設	備
浴槽	設置
ガス給湯器	リース
灯油タンク	不要
エレベーター	無
駐車場(有料)	3,290円

住棟配置図




A号棟 1階 101号室
3LDK 71.70㎡



団地名	サンガーデン鉄南団地	A 号棟	2 階	H18 竣工	網走市南10条西2丁目2-34
			204 号室	3LDK	一般世帯向け

団地位置図

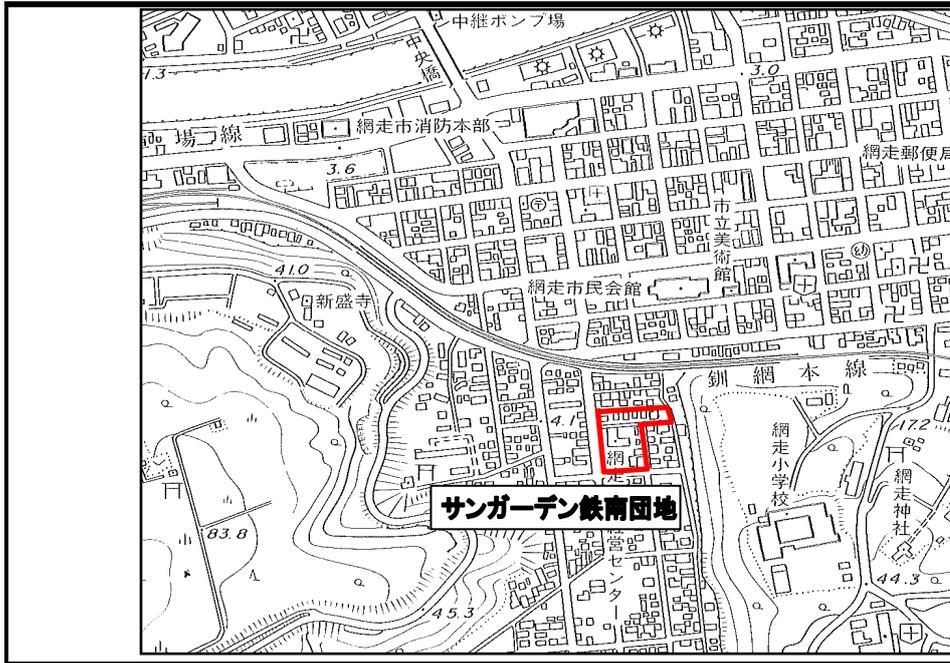


縮尺 1/10,000

設	備
浴槽	設置
ガス給湯器	リース
灯油タンク	不要
エレベーター	無
駐車場(有料)	3,290円

住棟配置図




A号棟 2階 204号室
3LDK 71.70m²

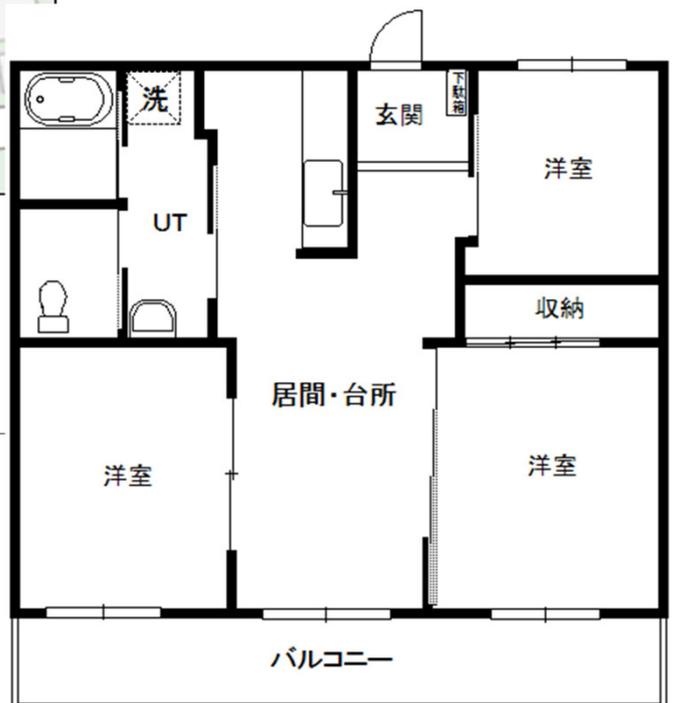

団地名	サンガーデン鉄南団地	B号棟	2階	H19竣工	網走市南10条西2丁目2-32
			201号室	3LDK	一般世帯向け

団地位置図

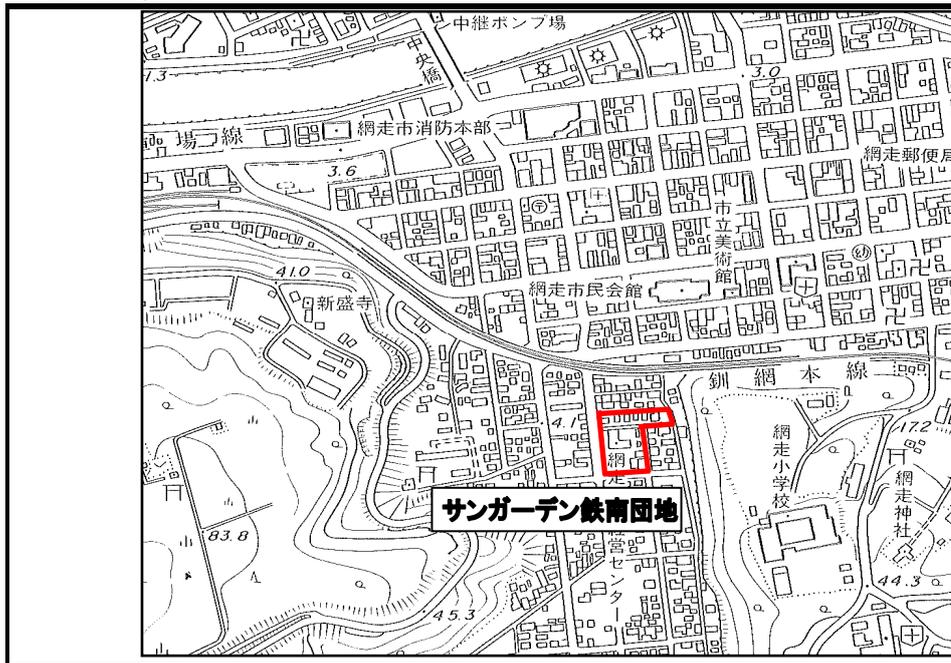

縮尺 1/10,000

設	備
浴槽	設置
ガス給湯器	リース
灯油タンク	不要
エレベーター	無
駐車場(有料)	3,290円

住棟配置図




B号棟 2階 201号室
3LDK 71.70㎡



団地名	サンリッチヴィラ2団地	D 号棟	1 階	H23 竣工	網走市北11条西2丁目1-6
			107 号室	2LDK	一般世帯向け

団地位置図

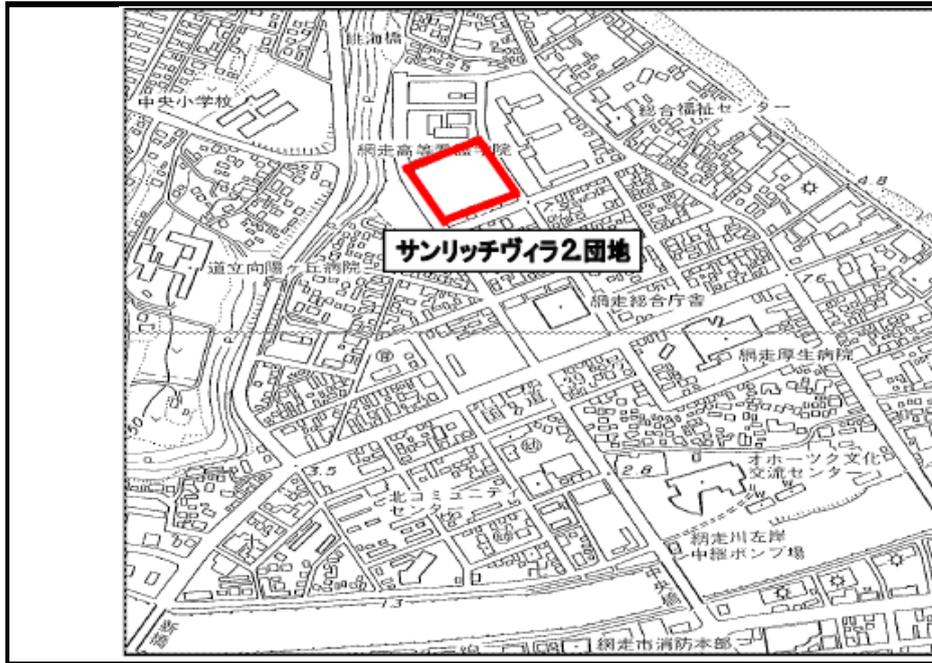

縮尺 1/10,000

設	備
浴槽	設置
ガス給湯器	リース
灯油タンク	不要
エレベーター	無
駐車場(有料)	3,260円

住棟配置図




D号棟 1階 107号室
2LDK 58.50㎡



団地名	サンリッチヴィラ2団地	D 号棟	1 階	H23 竣工	網走市北11条西2丁目1-6
			110 号室	2LDK	一般世帯向け

団地位置図

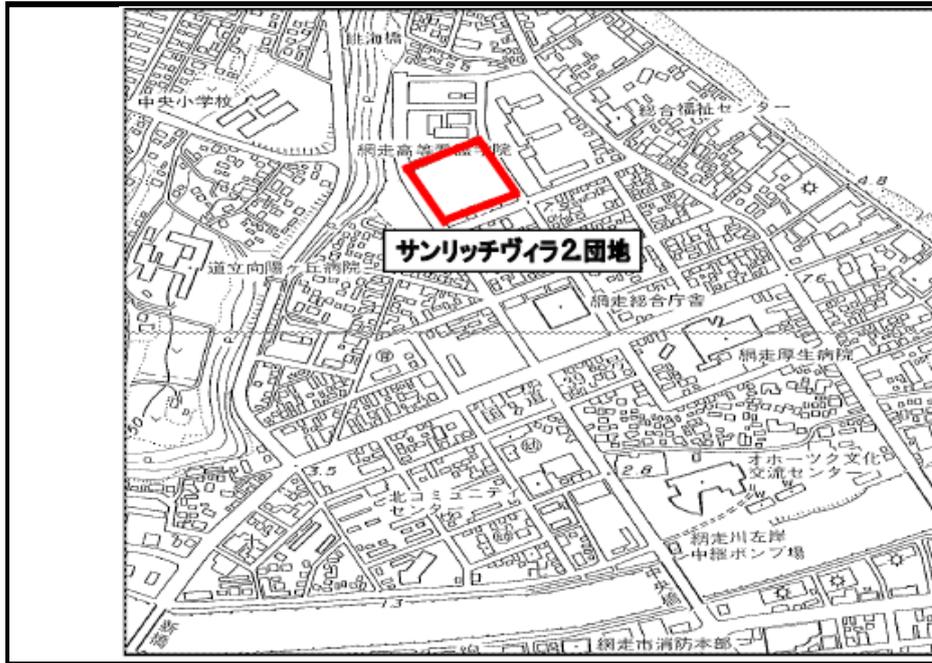

縮尺 1/10,000

設	備
浴槽	設置
ガス給湯器	リース
灯油タンク	不要
エレベーター	無
駐車場(有料)	3,260円

住棟配置図




D号棟 1階 110号室
2LDK 58.50㎡



団地名	サンリッチヴィラ2団地	E 号棟	2 階	H24 竣工	網走市北11条西3丁目1-6
			210 号室	2LDK	一般世帯向け

団地位置図

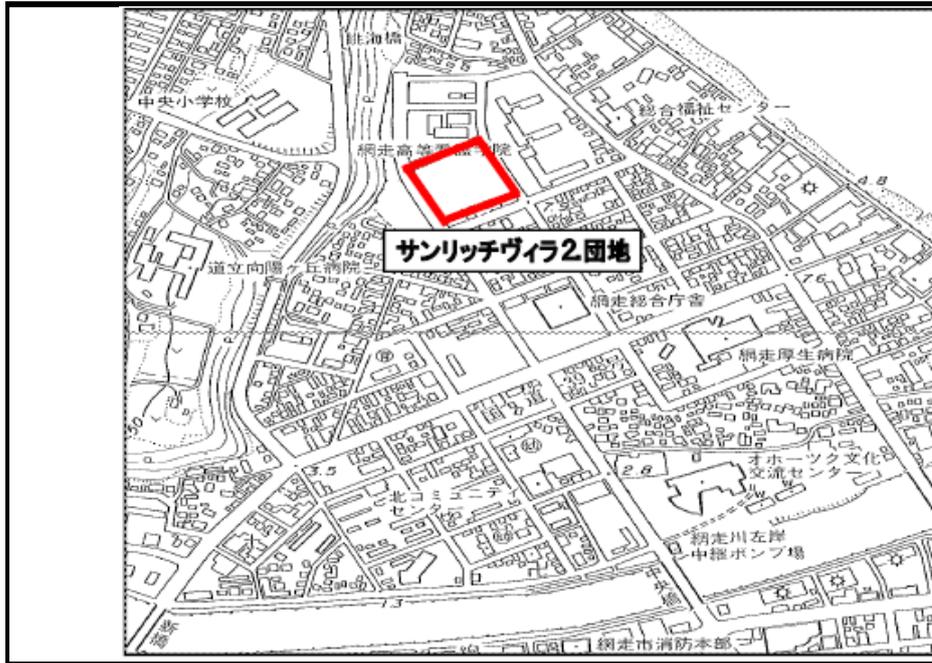

縮尺 1/10,000

設	備
浴槽	設置
ガス給湯器	リース
灯油タンク	不要
エレベーター	無
駐車場(有料)	3,260円

住棟配置図




E号棟 2階 210号室
2LDK 58.50㎡



団地名	大曲団地	D-1号棟	1階	H5 竣工	網走市大曲2丁目6番1号
			2号室	3LDK	単身向け

団地位置図

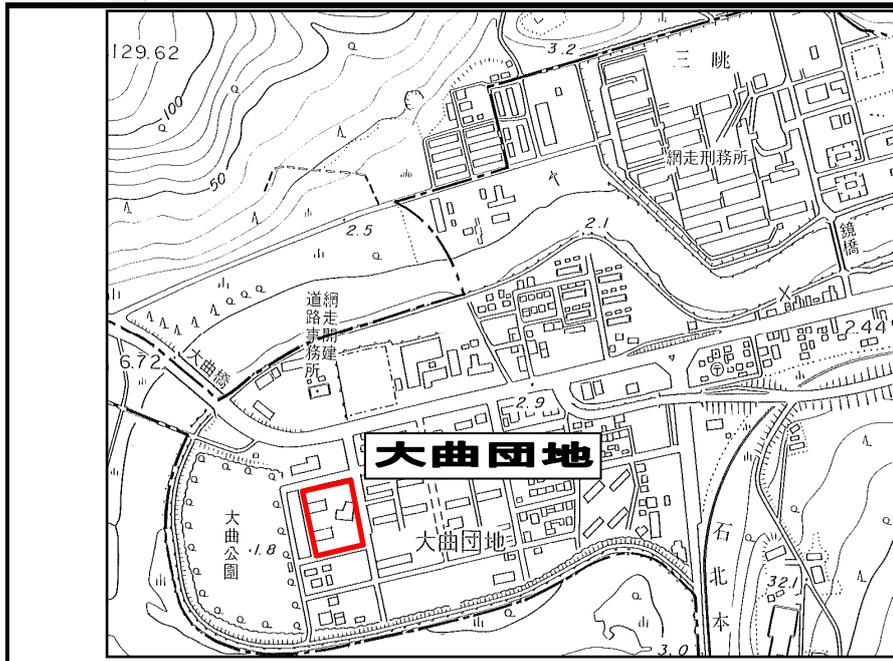


縮尺 1/10,000

設 備	
浴槽	リース
ガス給湯器	リース
灯油タンク	入居者
エレベーター	無
駐車場(有料)	3,090円

住棟配置図




D-1号棟 1階 2号室
3LDK 78.00m²

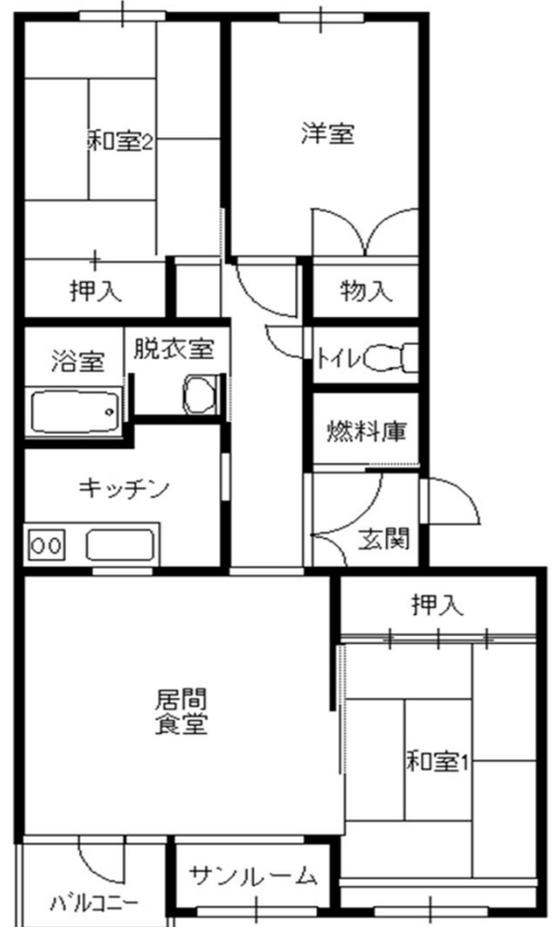

団地名	大曲団地	D-2号棟	2階	H6竣工	網走市大曲2丁目6番2号
			8号室	2LDK	単身向け

団地位置図

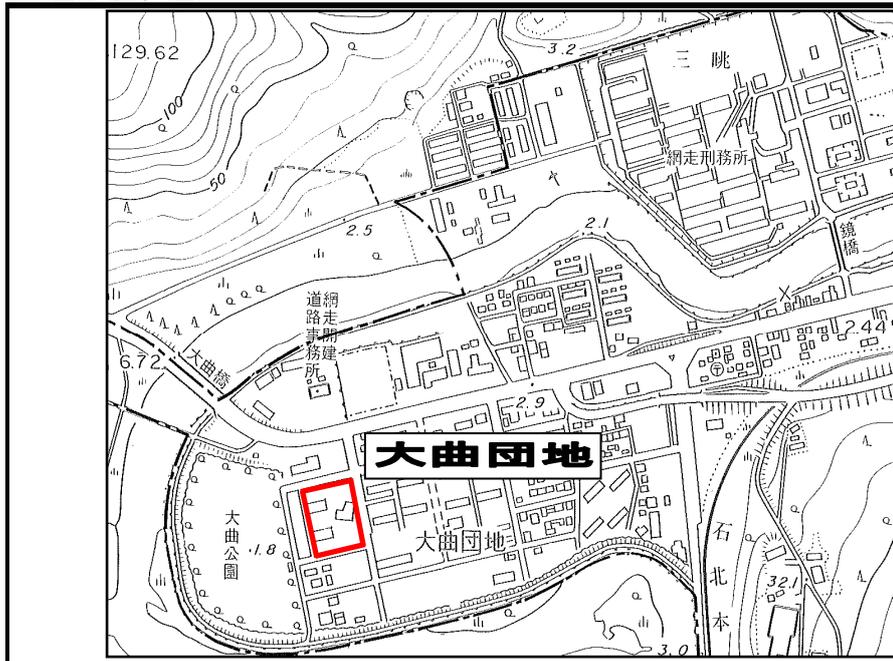


縮尺 1/10,000

設 備	
浴槽	リース
ガス給湯器	リース
灯油タンク	入居者
エレベーター	無
駐車場(有料)	3,090円

住棟配置図




D-2号棟 2階 8号室
2LDK 67.00m²

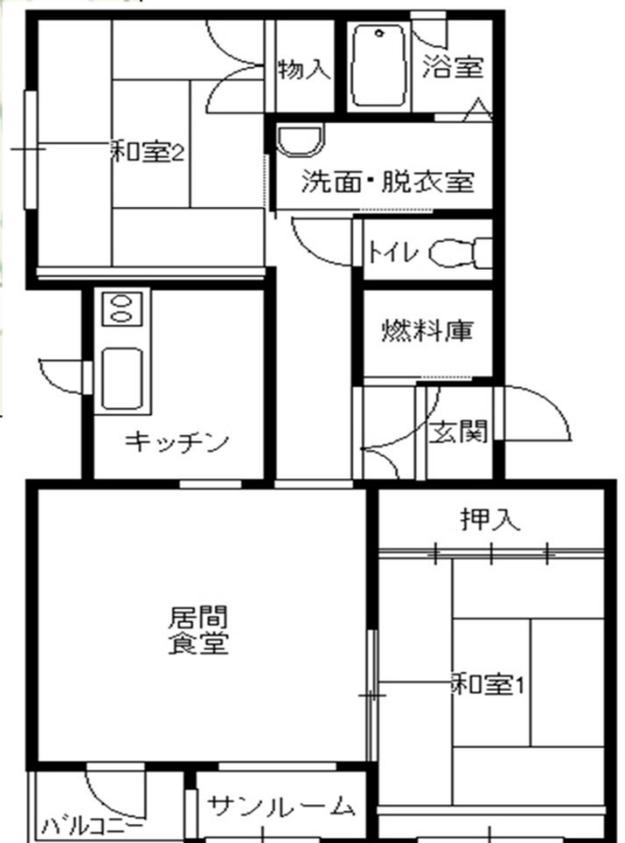

団地名	大曲団地	D-3号棟	4階	H8竣工	網走市大曲2丁目6番3号
			401号室	3LDK	単身向け

団地位置図

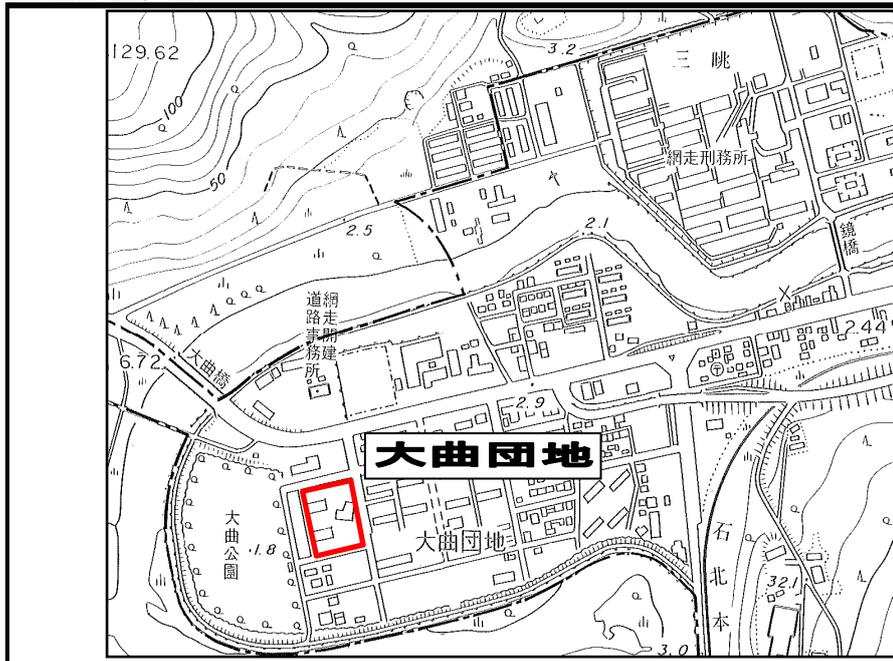


縮尺 1/10,000

設 備	
浴槽	リース
ガス給湯器	リース
灯油タンク	不要
エレベーター	無
駐車場(有料)	3,090円

住棟配置図



D-3号棟 4階 401号室
3LDK 79.60m²

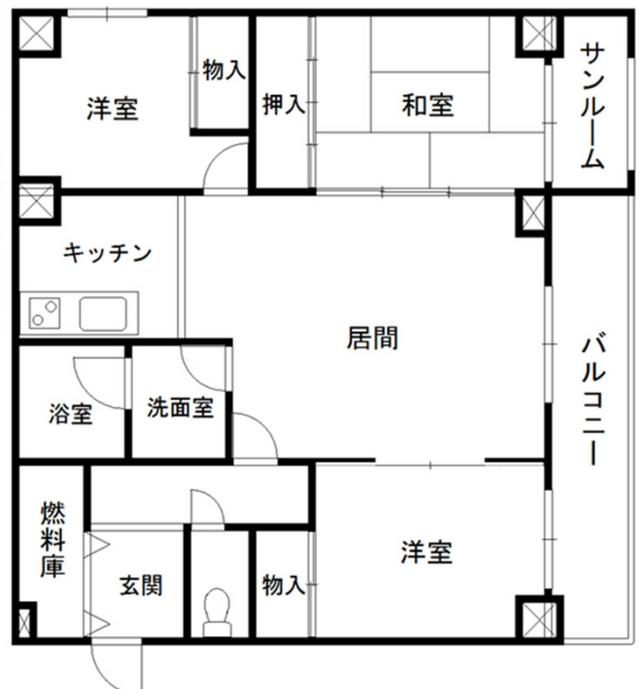

団地名	グリーンタウン リバーサイド団地	2号棟	1階	H3 竣工	網走市緑町2番2
			2号室	3LDK	単身向け

団地位置図




縮尺 1/10,000

設	備
浴槽	リース
ガス給湯器	リース
灯油タンク	入居者
エレベーター	無
駐車場(有料)	3,140円

住棟配置図




2号棟 1階 2号室
3LDK 71.80㎡

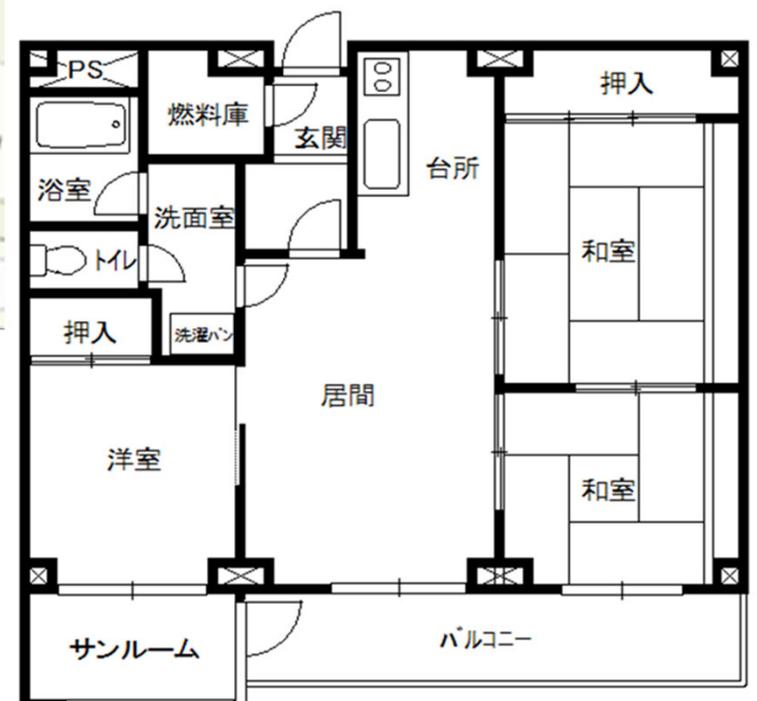

団地名	グリーンタウン リバーサイド団地	2号棟	6階	H3 竣工	網走市緑町2番2
			24号室	3LDK	単身向け

団地位置図

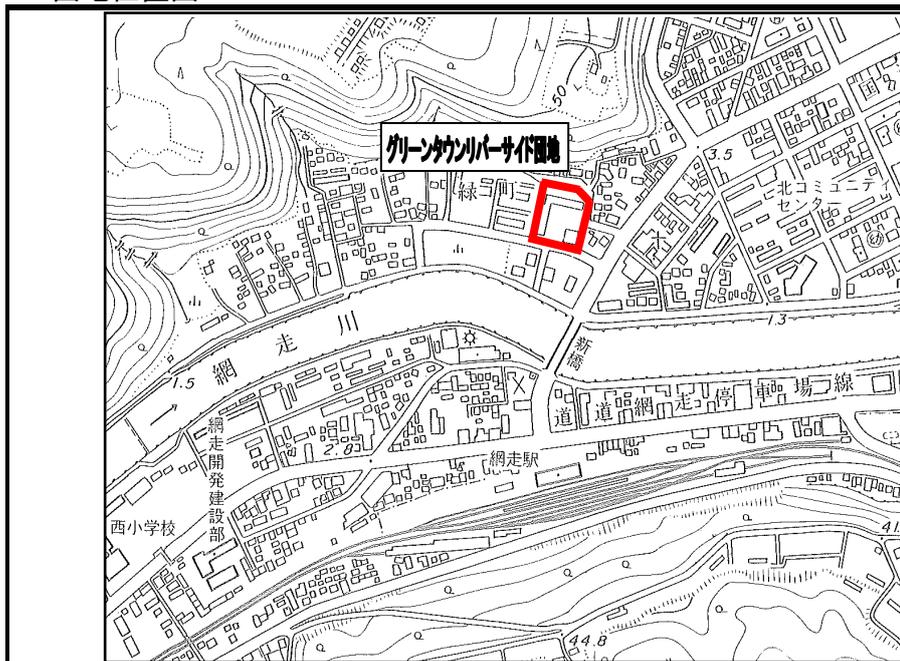


縮尺 1/10,000

設	備
浴槽	リース
ガス給湯器	リース
灯油タンク	入居者
エレベーター	無
駐車場(有料)	3,140円

住棟配置図




2号棟 6階 24号室
3LDK 71.80m²

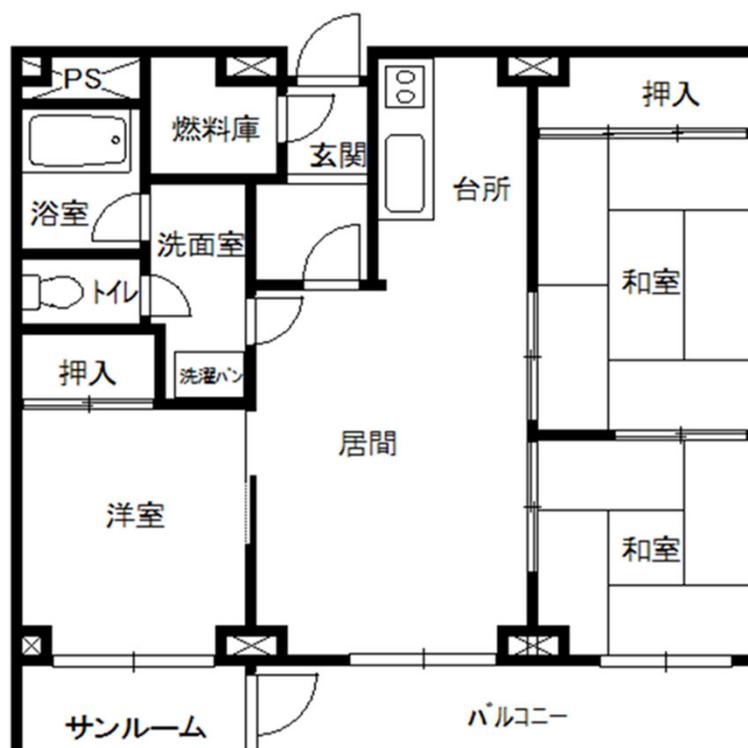

団地名	グリーンタウン リバーサイド団地	3号棟	3階	H3竣工	網走市錦町2-3
			12号室	3LDK	単身向け

団地位置図

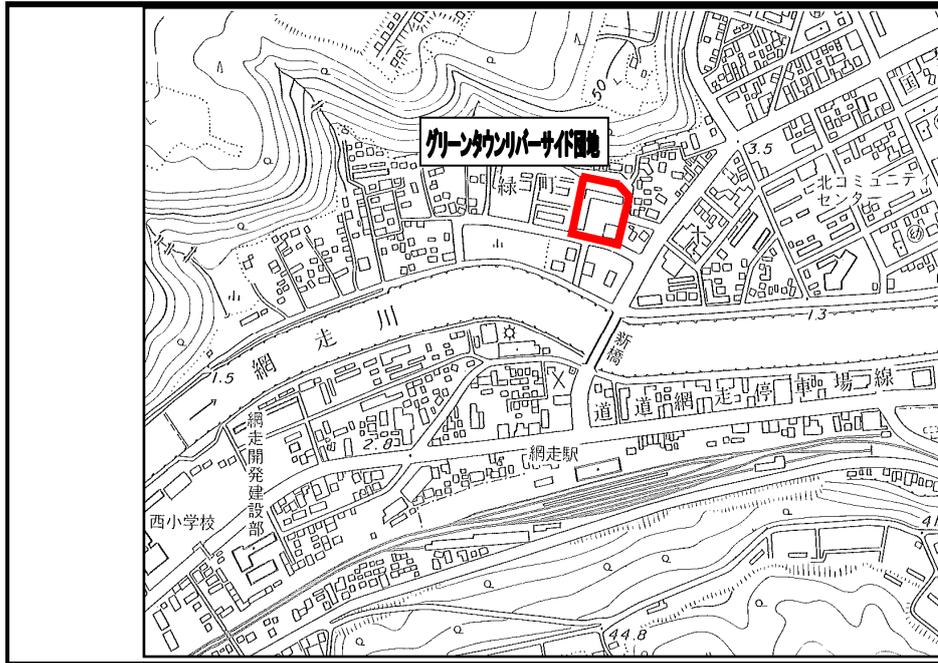


縮尺 1/10,000

設	備
浴槽	リース
ガス給湯器	リース
灯油タンク	入居者
エレベーター	無
駐車場(有料)	3,140円

住棟配置図




3号棟 3階 12号室
3LDK 74.20㎡

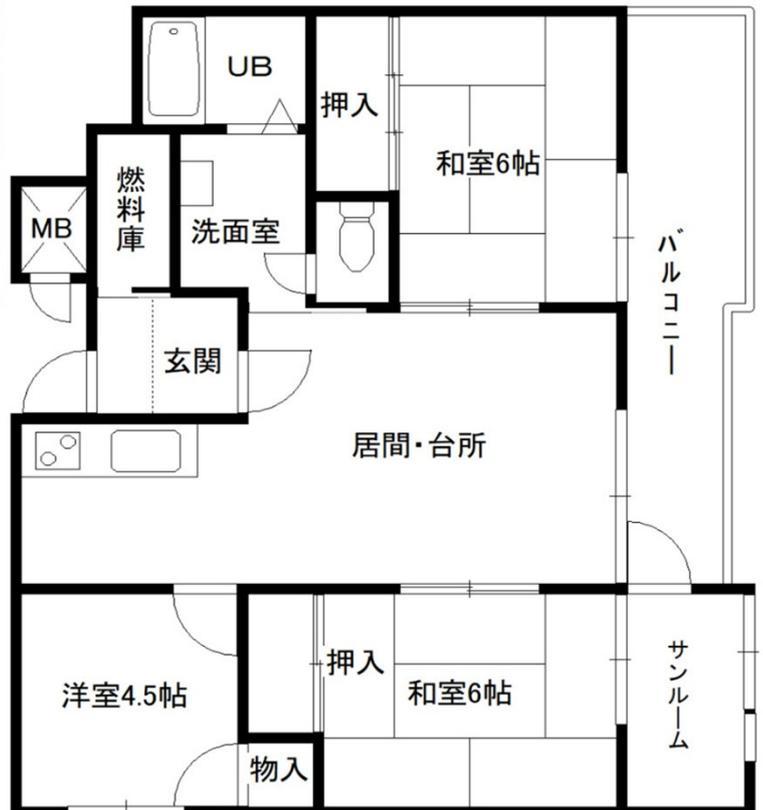

団地名	グリーンタウン リバーサイド団地	3号棟	4階	H3竣工	網走市錦町2-3
			16号室	3LDK	単身向け

団地位置図

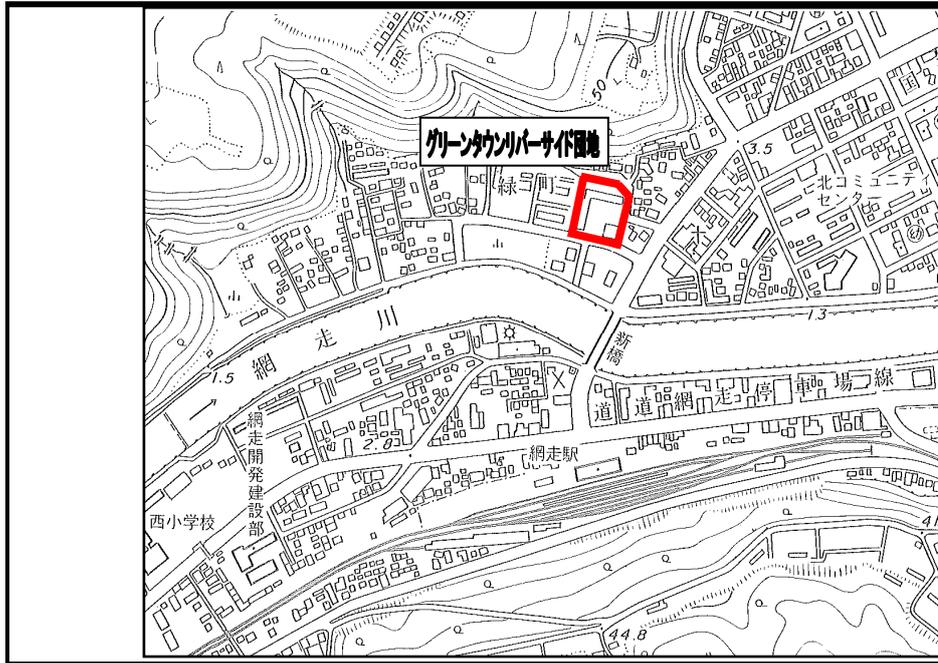


縮尺 1/10,000

設	備
浴槽	リース
ガス給湯器	リース
灯油タンク	入居者
エレベーター	無
駐車場(有料)	3,140円

住棟配置図



3号棟 4階 16号室
3LDK 74.20㎡

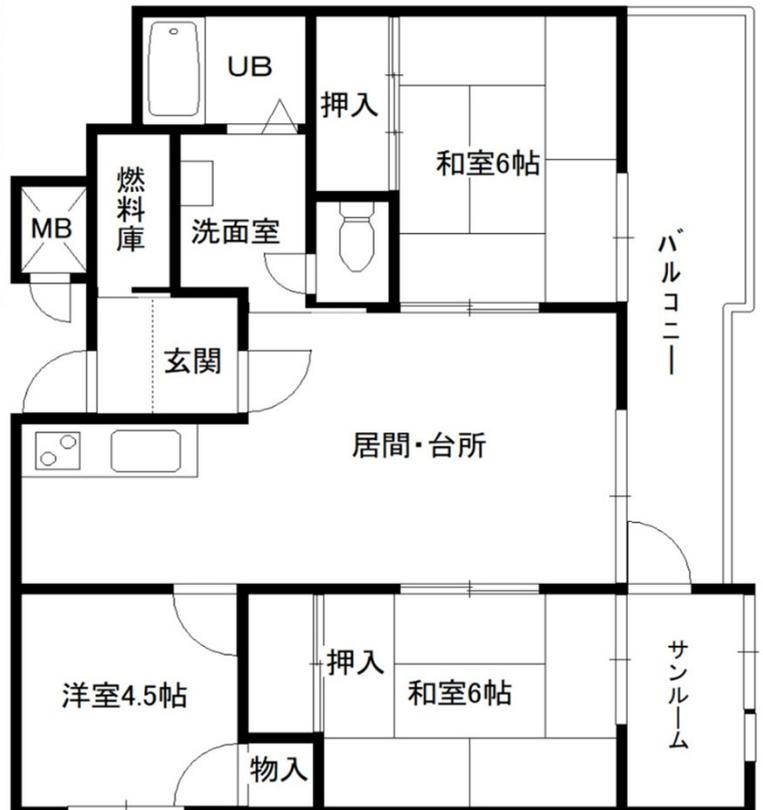

団地名	中央公園団地	A 号棟	8 階	H14 竣工	網走市南3条西4丁目19-7
			806 号室	2DK	単身向け

団地位置図




縮尺 1/10,000

設	備
浴槽	設置
ガス給湯器	リース
灯油タンク	不要
エレベーター	有
駐車場(有料)	3,980円

住棟配置図




A号棟 8階 806号室
2DK 49.50㎡

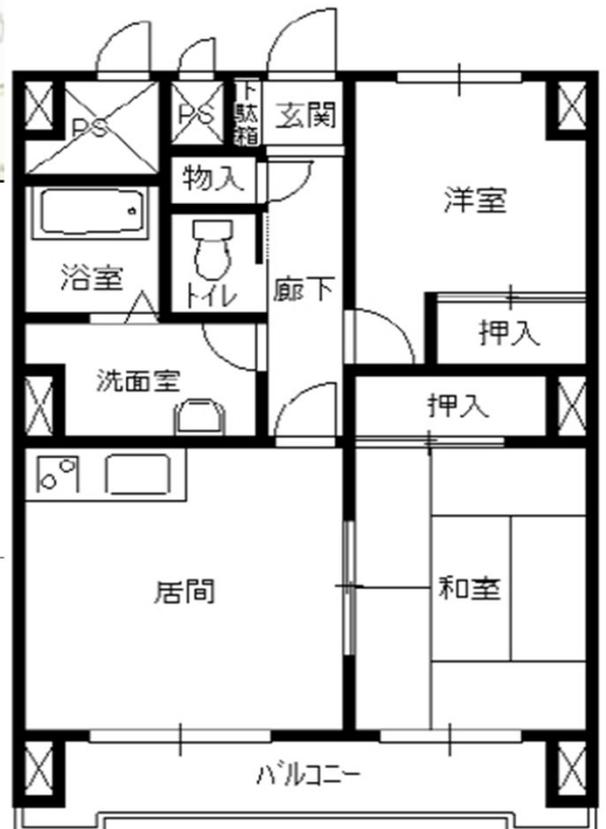

団地名	サンリッチヴィラ2団地	E 号棟	2 階	H24 竣工	網走市北11条西3丁目1-6
			206 号室	2DK	単身向け

団地位置図

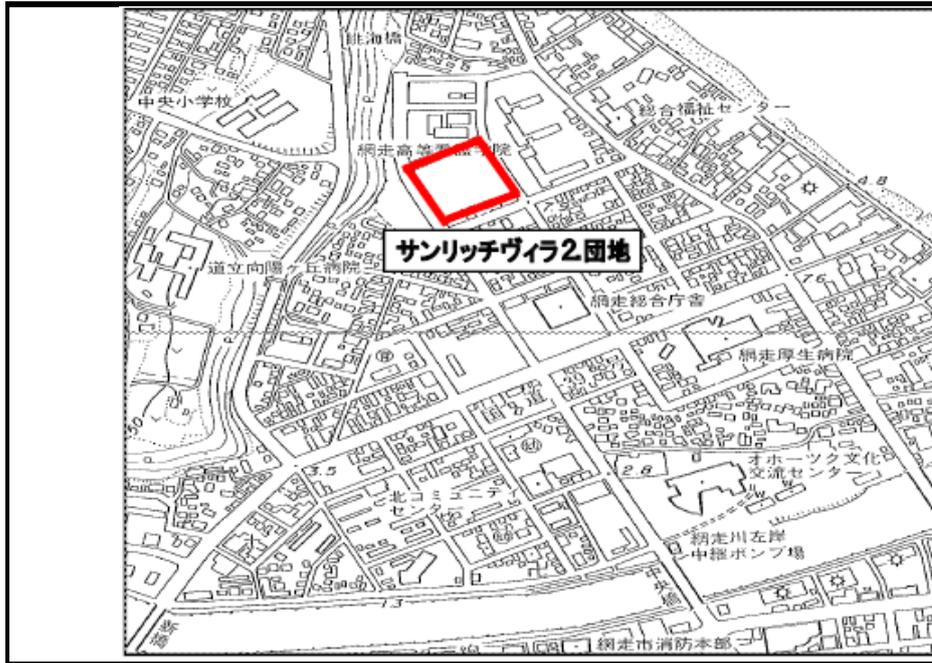

縮尺 1/10,000

設	備
浴槽	設置
ガス給湯器	リース
灯油タンク	不要
エレベーター	無
駐車場(有料)	3,260円

住棟配置図




E号棟 2階 206号室
2DK 48.70㎡



団地名	サンリッチヴィラ2団地	E 号棟	2 階	H24 竣工	網走市北11条西3丁目1-6
			208 号室	2DK	単身向け

団地位置図

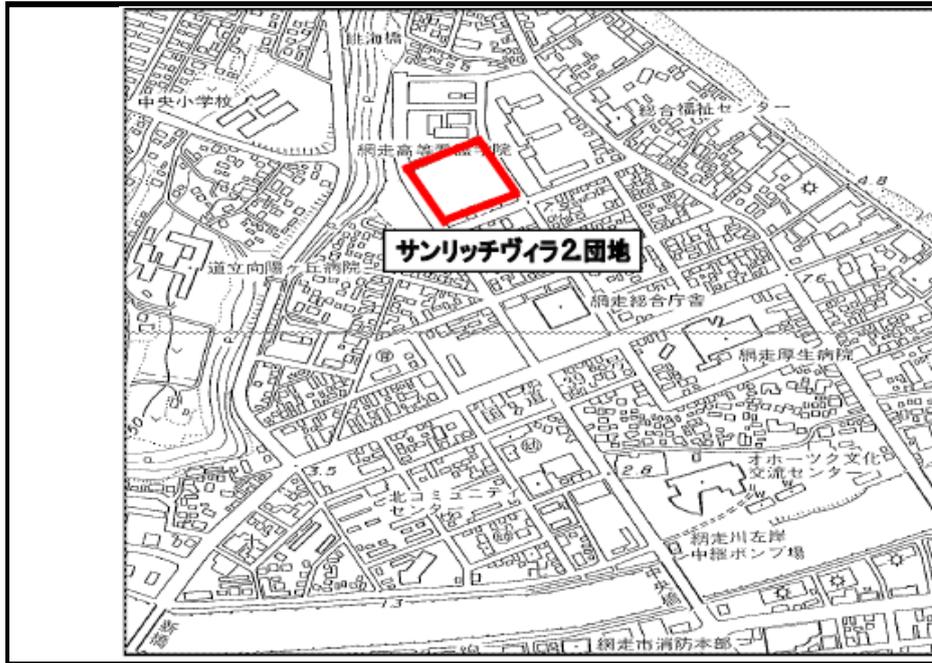


縮尺 1/10,000

設	備
浴槽	設置
ガス給湯器	リース
灯油タンク	不要
エレベーター	無
駐車場(有料)	3,260円

住棟配置図




E号棟 2階 208号室
2DK 48.70㎡

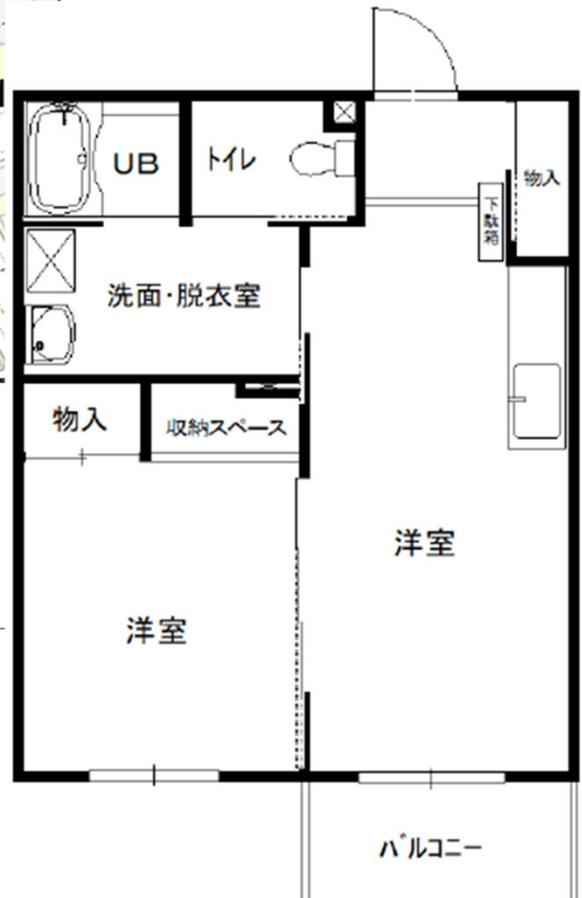

団地名	サンリッチヴィラ団地	A 号棟	1 階	H10 竣工	網走市北11条西2丁目1-2
			106 号室	2DK	シルバーハウジング (高齢者単身向け)

団地位置図

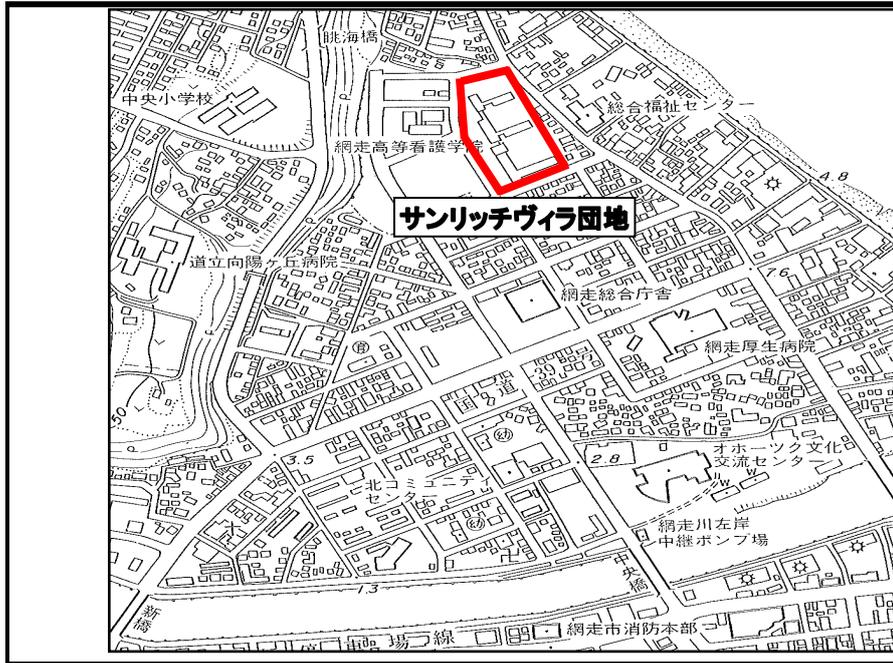

縮尺 1/10,000

設	備
浴槽	設置
電気温水器	設置
灯油タンク	不要
IHヒーター	リース
エレベーター	有
駐車場(有料)	3,320円

住棟配置図




A号棟 1階 106号室
2DK 49.20㎡



団地名	サンリッチヴィラ団地	B 号棟	1 階	H11 竣工	網走市北12条西2丁目2-7
			105 号室	2DK	シルバーハウジング (高齢者単身向け)

団地位置図

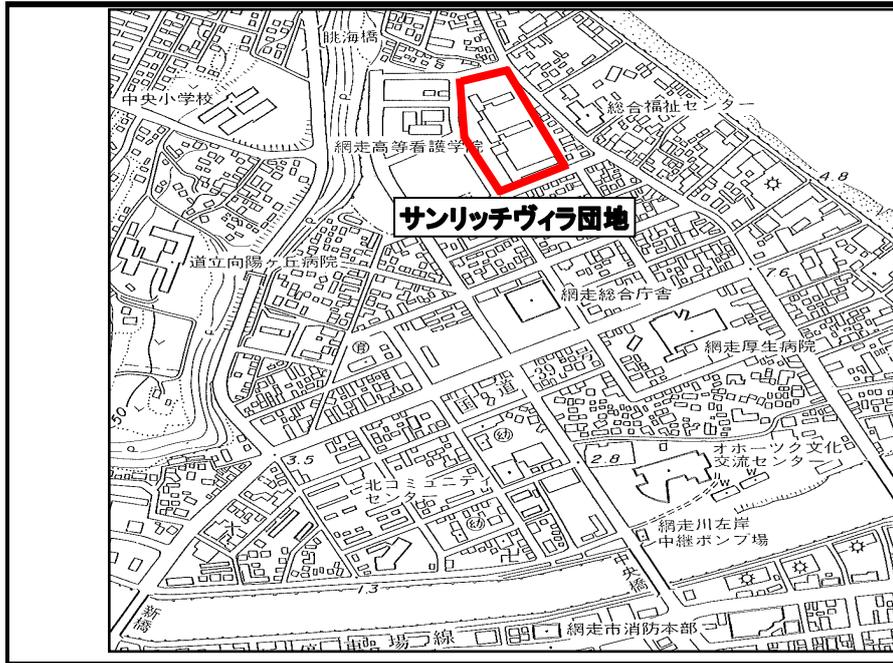

縮尺 1/10,000

設	備
浴槽	設置
電気温水器	設置
灯油タンク	不要
IHヒーター	リース
エレベーター	有
駐車場(有料)	3,320円

住棟配置図




B号棟 1階 105号室
2DK 49.60㎡



団地名	サンリッチヴィラ団地	B 号棟	1 階	H11 竣工	網走市北12条西2丁目2-7
			108 号室	2LDK	シルバーハウジング (高齢者世帯向け)

団地位置図

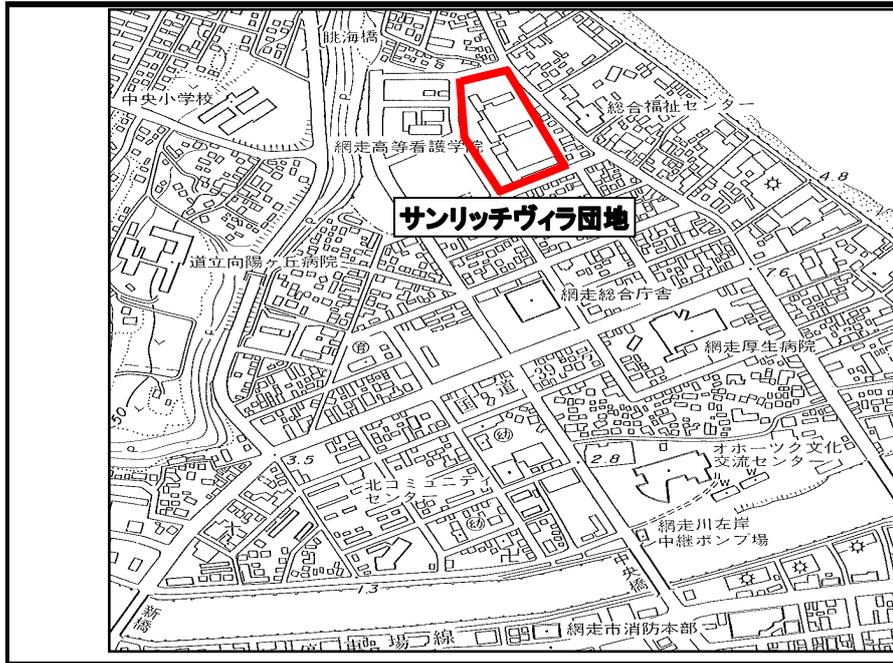

縮尺 1/10,000

設	備
浴槽	設置
電気温水器	設置
灯油タンク	不要
IHヒーター	リース
エレベーター	有
駐車場(有料)	3,320円

住棟配置図



B号棟 1階 108号室
2LDK 59.00㎡



Memo

問い合わせ先

(有)藤原工産 「道営住宅お客様センター」


〒093-0042

網走市字潮見298番地11

☎ 0152-45-3161

FAX 0152-44-1887

市道オホーツク公園通
オホーツク公園パークゴルフ場
入口手前約100m

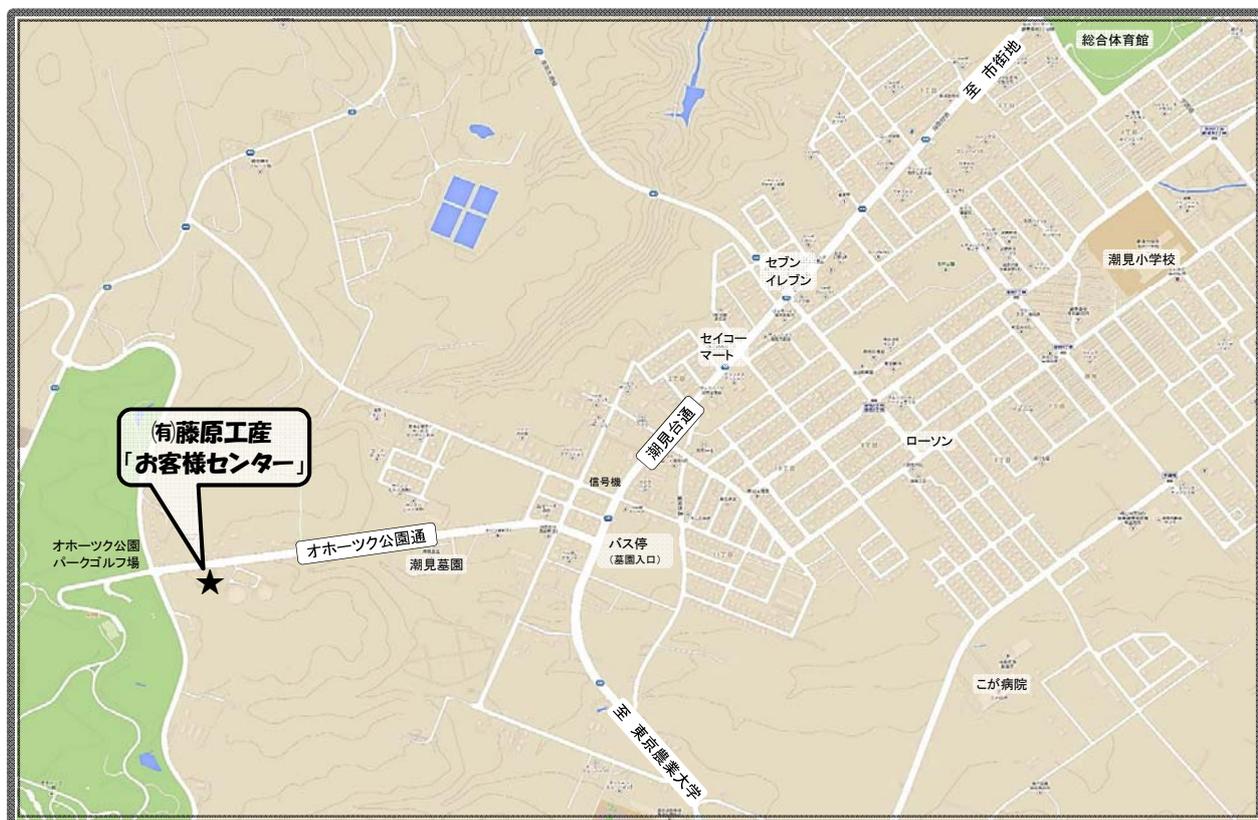

※ 入居申込書等は、ホームページよりダウンロードできます。

(<http://www.fk-japan.jp/>)