


団地名	大曲団地	D-2号棟	3階	H6竣工	網走市大曲2丁目6番2号
			12号室	2LDK	一般世帯向け

団地位置図

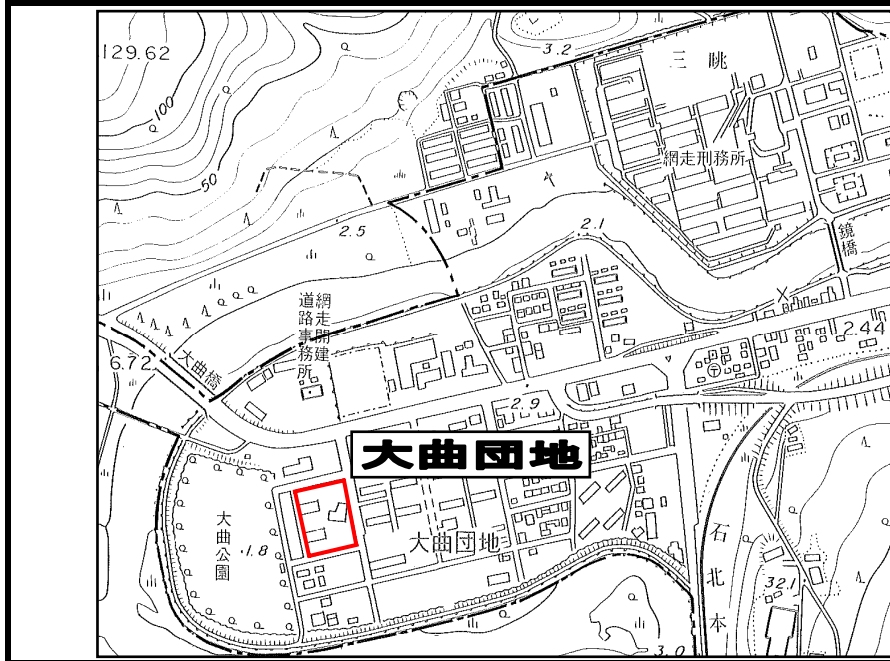

縮尺 1/10,000

設 備	
浴槽	リース
ガス給湯器	リース
灯油タンク	入居者
エレベーター	無
駐車場(有料)	2,920円

住棟配置図



D-2号棟 3階 12号室  
2LDK 67.0㎡

