


団地名	つくしヶ丘団地	1号棟	2階	H9 竣工	網走市つくしヶ丘3丁目4-1 一般世帯向け
			204号室	3LDK	


団地位置図

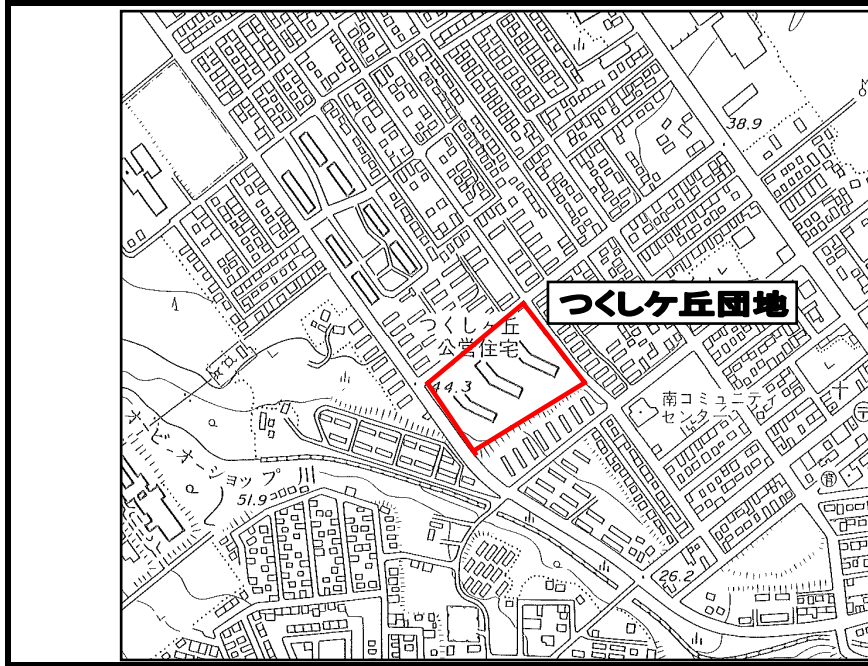

縮尺 1/10,000

設	備
浴槽	設置
ガス給湯器	リース
灯油タンク	不要
エレベーター	有
駐車場(有料)	2,920円

住棟配置図

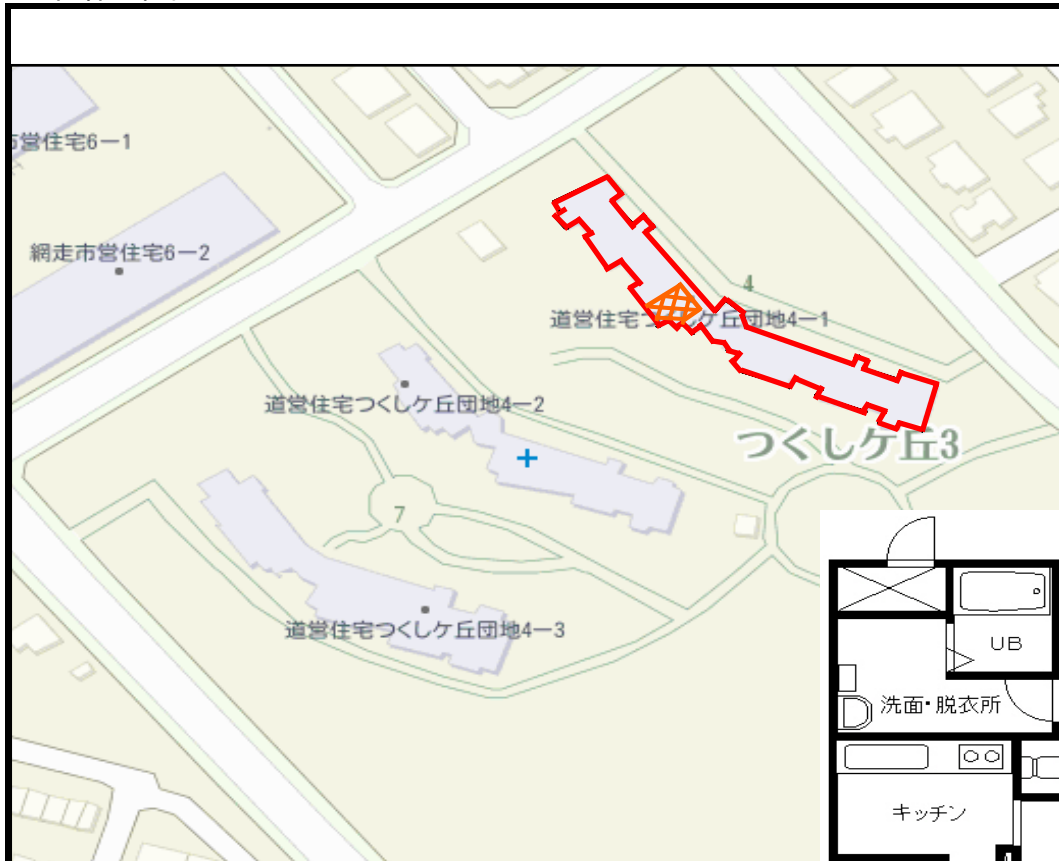

1号棟 2階 204号
3LDK 79.8㎡

