


団地名	グリーンタウン リバーサイド団地	1号棟	3階	H2 竣工	網走市緑町2番1 一般世帯向け
			5号室	3LDK	

団地位置図

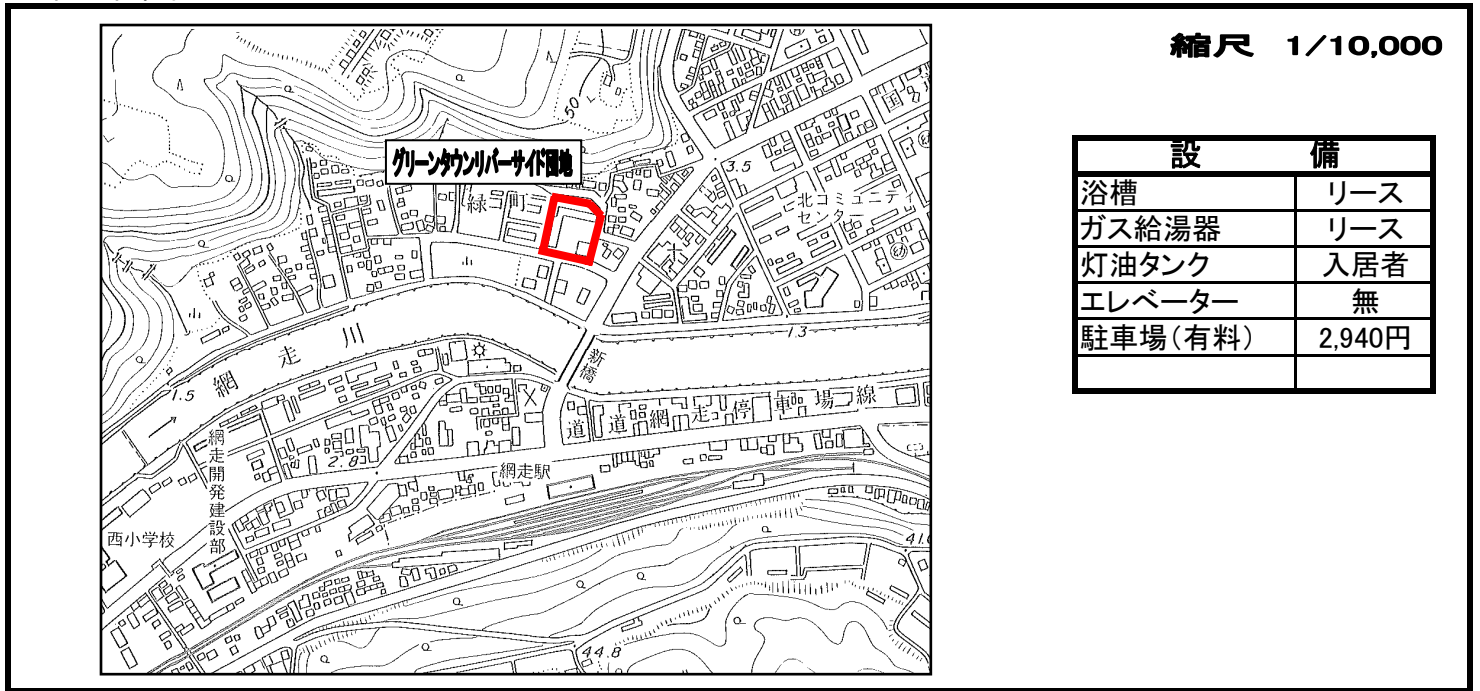

住棟配置図

