


団地名	サンリッチヴィラ団地	A 号棟	1 階	H10 竣工	網走市北11条西2丁目1-2
			111 号室	2DK	シルバーハウジング(高齢単身)

団地位置図

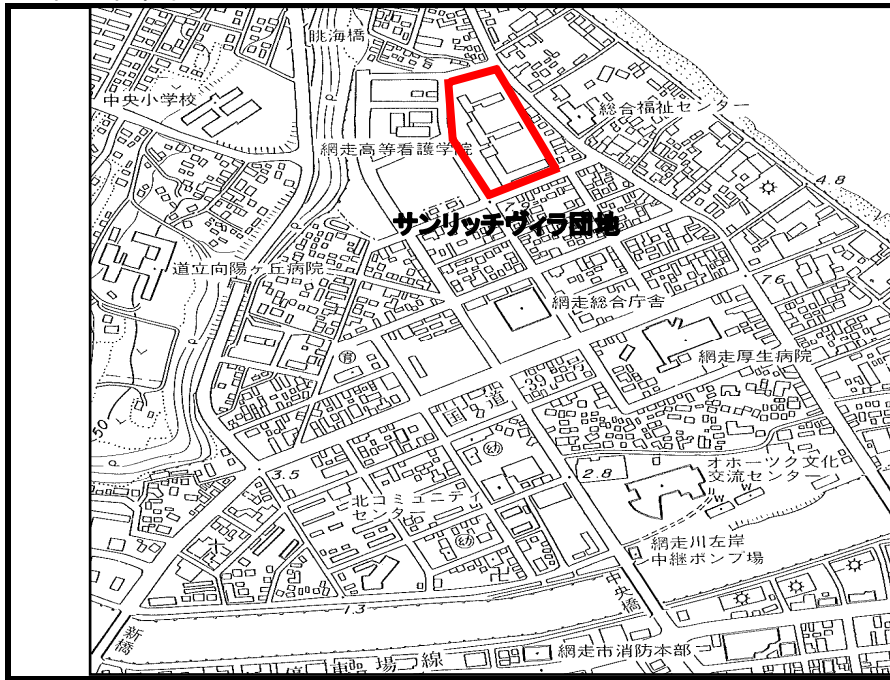

縮尺 1/10,000

設 備	
浴槽	設置
電気湯水器	リース
灯油タンク	不 要
IHヒーター	リース
エレベーター	有
駐車場(有料)	2,920円

住棟配置図



A号棟 1階 111号  
2DK 49.2㎡

