


団地名	サンリッチヴィラ団地	B 号棟	4 階	H11 竣工	網走市北12条西2丁目2-7 一般世帯向け
			403 号室	3LDK	

団地位置図

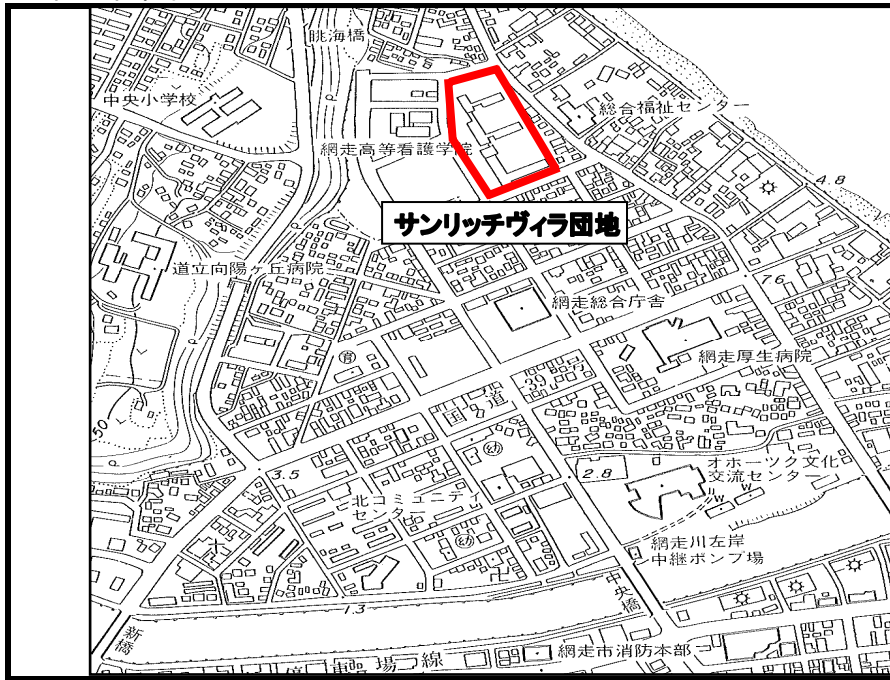

縮尺 1/10,000

設	備
浴槽	設置
ガス給湯器	リース
灯油タンク	不要
エレベーター	有
駐車場(有料)	2,920円

住棟配置図



B号棟 4階 403号
3LDK 73.5㎡

