


団地名	サンリッチヴィラ団地	B 号棟	5 階	H11 竣工	網走市北12条西2丁目2-7
			505 号室	3LDK	


団地位置図

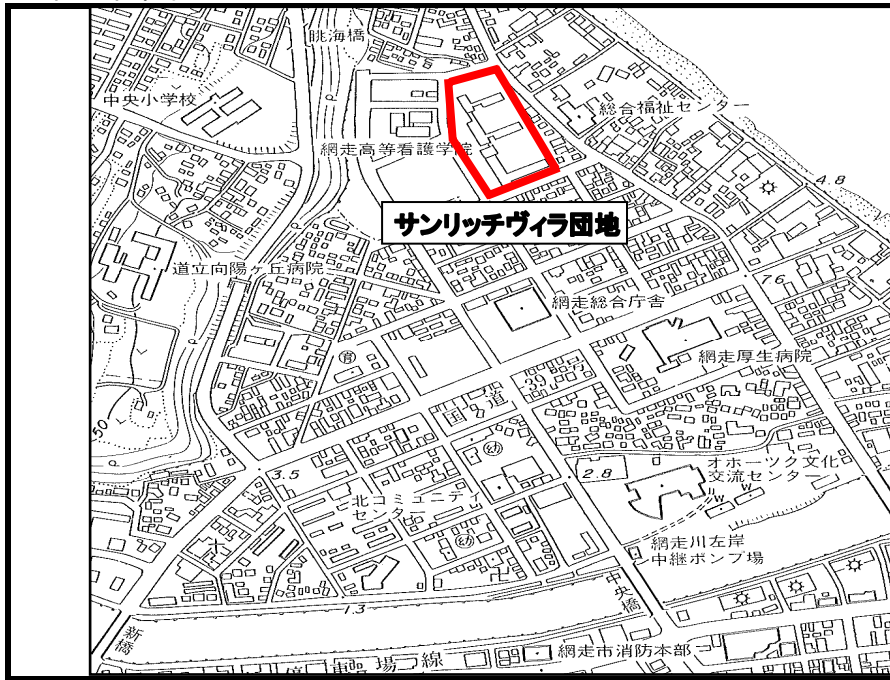

縮尺 1/10,000

設 備	
浴槽	設置
ガス給湯器	リース
灯油タンク	不要
エレベーター	有
駐車場(有料)	2,920円

住棟配置図

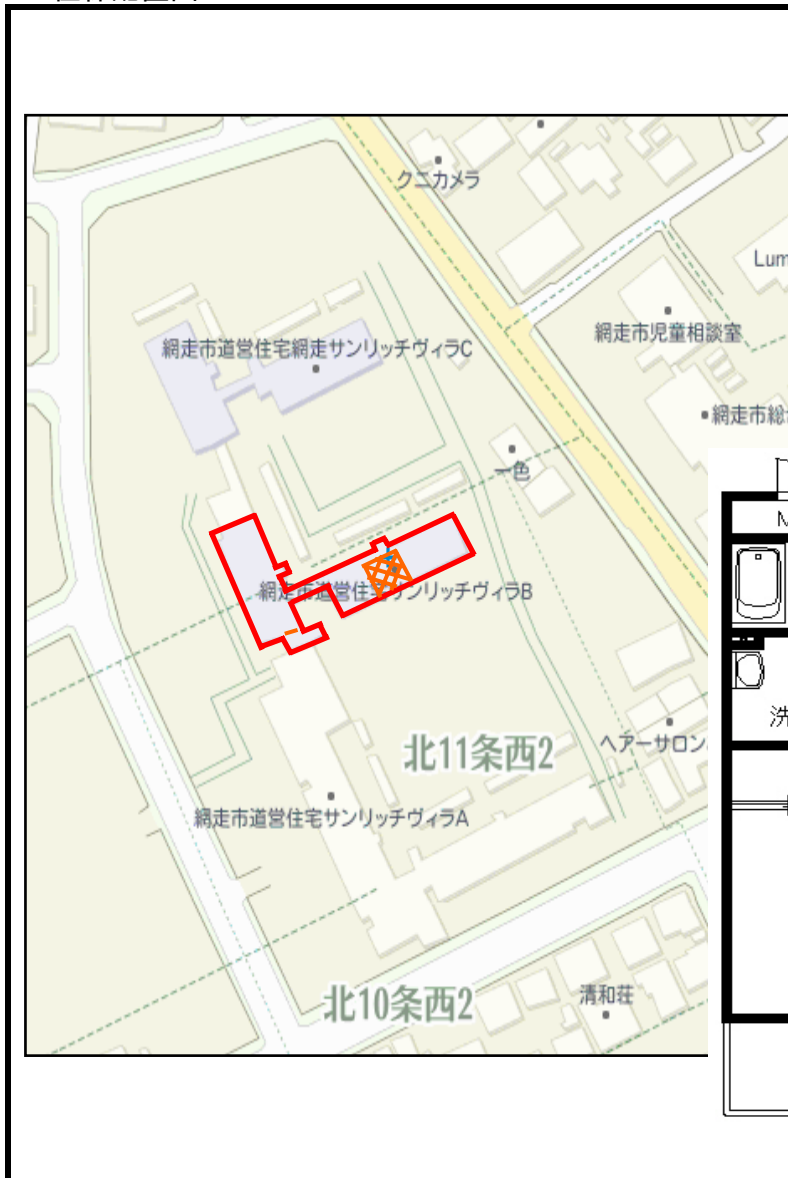

B号棟 505号 3LDK
(5階) 72.90㎡

