


団地名	中央公園団地	B 号棟	10 階	H14 竣工	網走市南3条西4丁目19番7
			1007 号室	2LDK	一般世帯向け

団地位置図

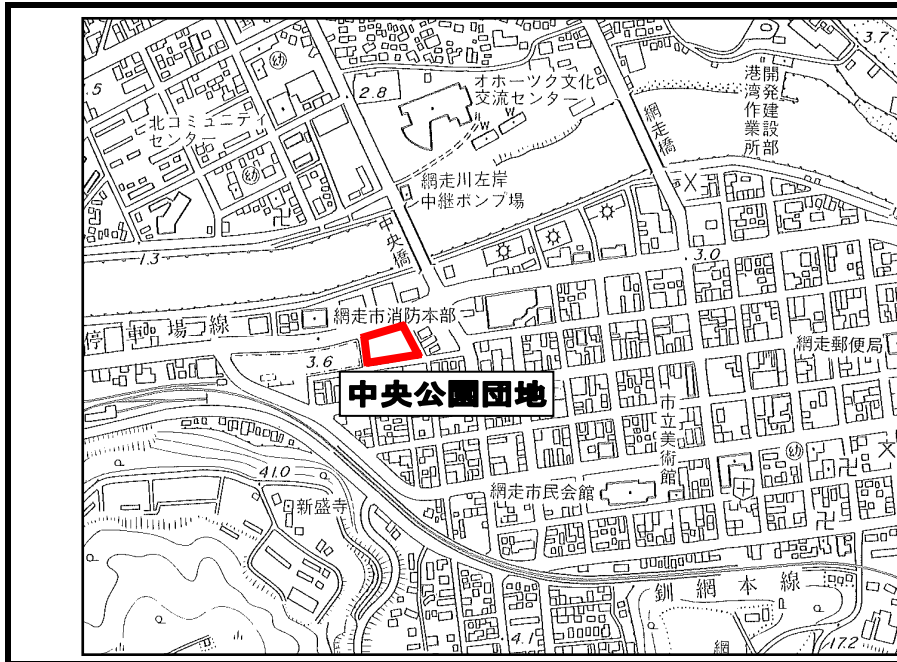

縮尺 1/10,000

設	備
浴槽	設置
ガス給湯器	リース
灯油タンク	不要
エレベーター	有
駐車場(有料)	3,490円

住棟配置図



B号棟 10階 1007号  
2LDK 59.70㎡

