


団地名	つくしヶ丘団地	2号棟	5階	H10竣工	網走市つくしヶ丘3丁目4-2
			506号室	3LDK	

団地位置図

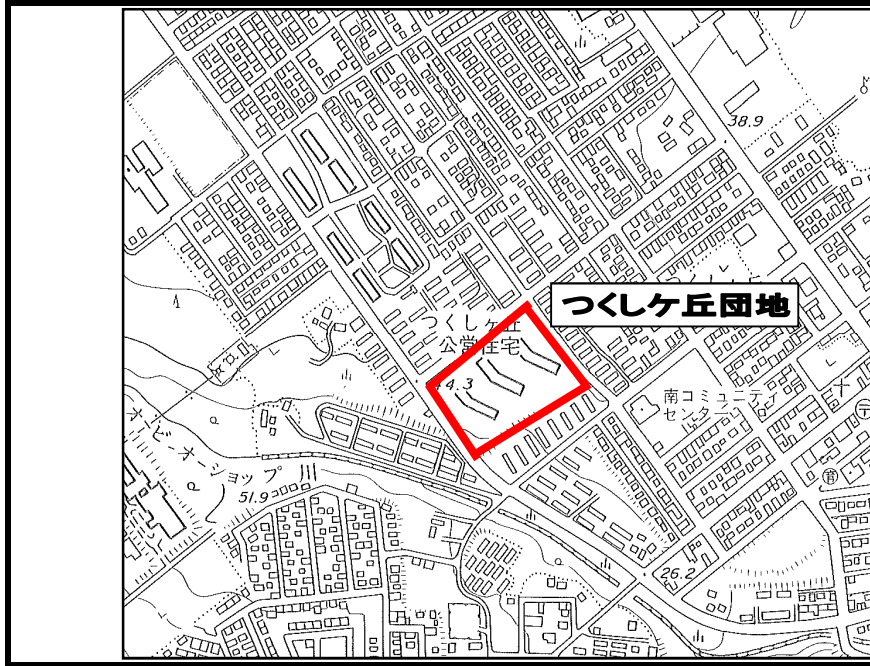

縮尺 1/10,000

設 備	
浴槽	設置
ガス給湯器	リース
灯油タンク	不 要
エレベーター	有
駐車場(有料)	3,060円

住棟配置図



2号棟 5階 506号
3LDK 79.80㎡

