


団地名	サンリッチヴィラ2団地	F号棟	2階	H25竣工	網走市北12条西3丁目2-9
			207号室	2LDK	一般世帯向け

団地位置図

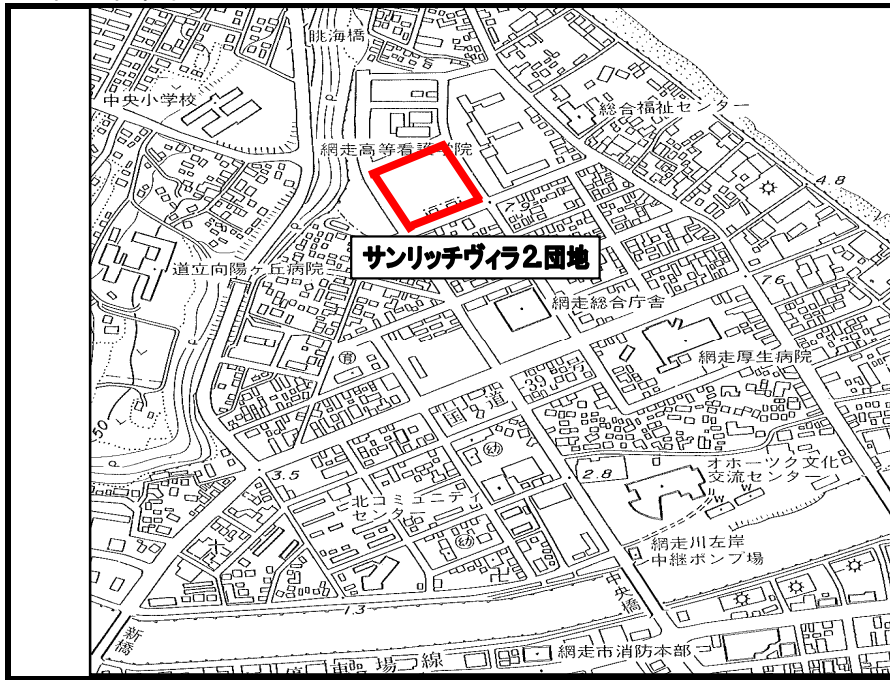

縮尺 1/10,000

設 備	
浴槽	設置
ガス給湯器	リース
灯油タンク	不要
エレベーター	無
駐車場(有料)	3,060円

住棟配置図



F号棟 2階 207号
2LDK 58.50 m²

