


団地名	中央公園団地	A 号棟	3 階	H14 竣工	網走市南3条西4丁目19番7
			306 号室	2DK	単身向け


団地位置図

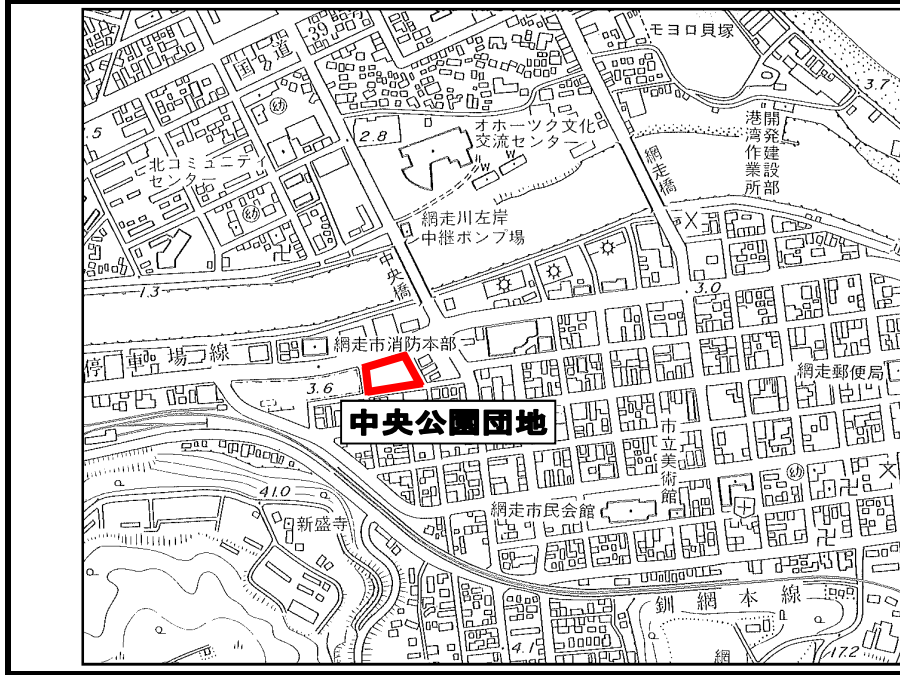

縮尺 1/10,000

設	備
浴槽	設置
ガス給湯器	リース
灯油タンク	不要
エレベーター	有
駐車場(有料)	4,030円

住棟配置図

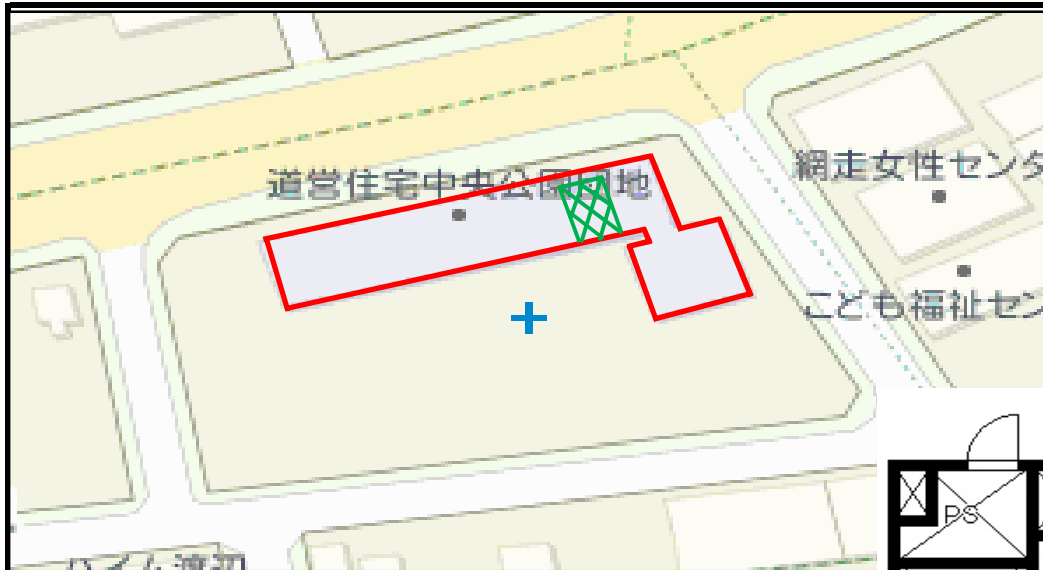

A号棟 3階 306号
2DK 49.5㎡

