


団地名	サンリッチヴィラ2団地	E 号棟	1 階	H24 竣工	網走市北11条西3丁目1-6
			101 号室	2LDK	子育て支援世帯向け

団地位置図

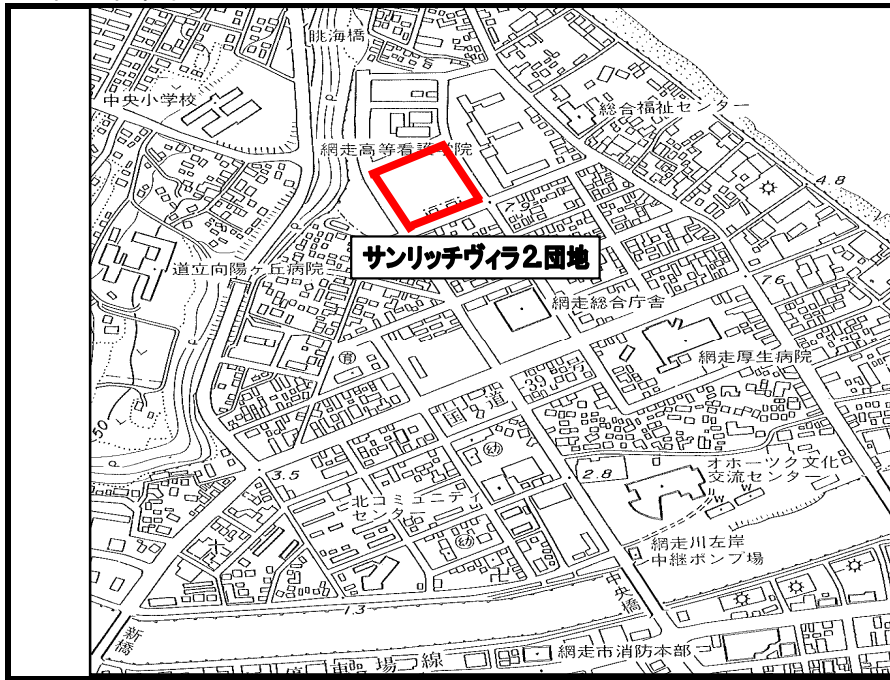

縮尺 1/10,000

設	備
浴槽	設置
ガス給湯器	リース
灯油タンク	不要
エレベーター	無
駐車場(有料)	3,060円

住棟配置図



E号棟 1階 101号
2LDK 58.5 m²

