


団地名	サンリッチヴィラ団地	A 号棟	1階	102	H10 竣工	網走市北11条西2丁目1-2
				103		
				107	2LDK	シルバーハウジング (高齢者世帯向け)
				114		


団地位置図

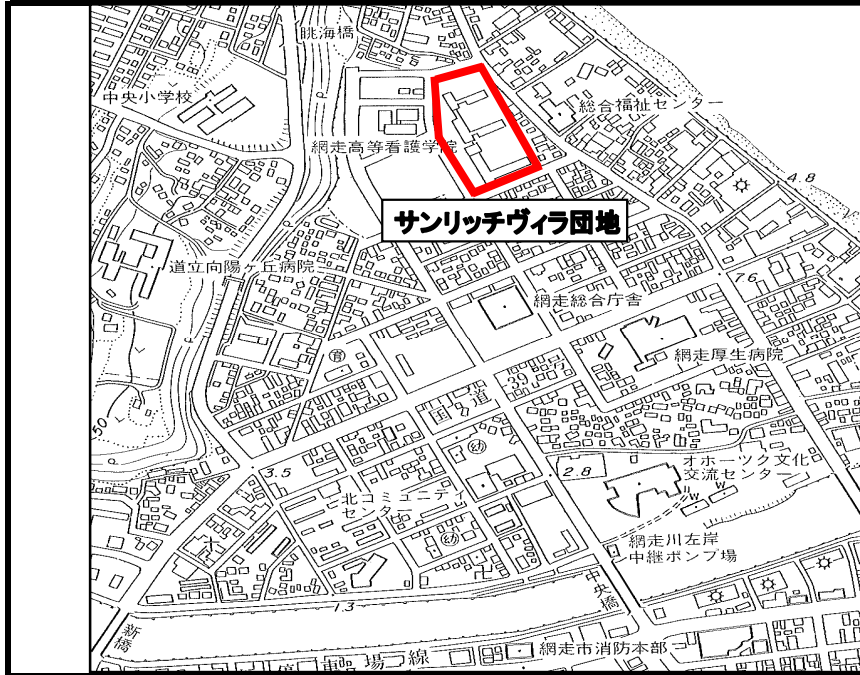

縮尺 1/10,000

設	備
浴槽	設置
電気温水器	設置
灯油タンク	不要
IHヒーター	リース
エレベーター	有
駐車場(有料)	3,060円

住棟配置図

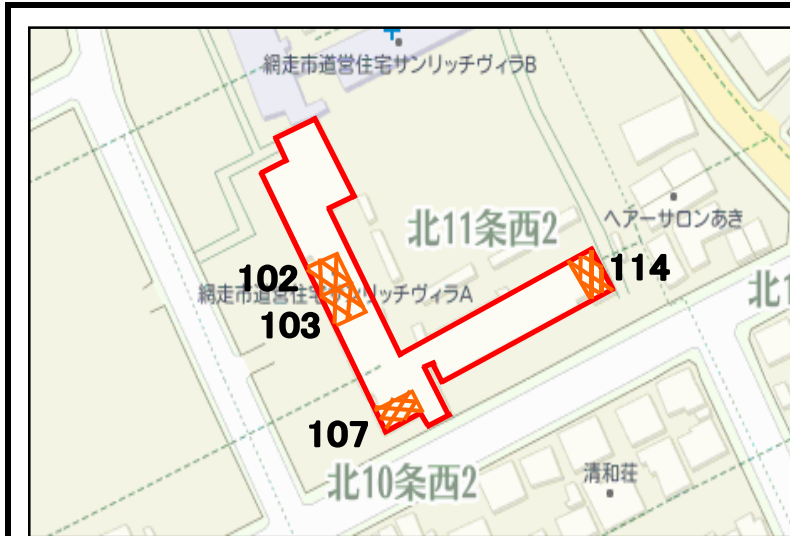

A号棟 1階 107号

A号棟 1階 114号

2LDK (A) 61.1㎡



A号棟 1階 102号

A号棟 1階 103号

2LDK (B) 61.1㎡

