


団地名	サンリッチヴィラ団地	C 号棟	1 階	H12 竣工	網走市北12条西2丁目2-8
			106 号室	2DK	シルバーハウジング (高齢者単身向け)

団地位置図

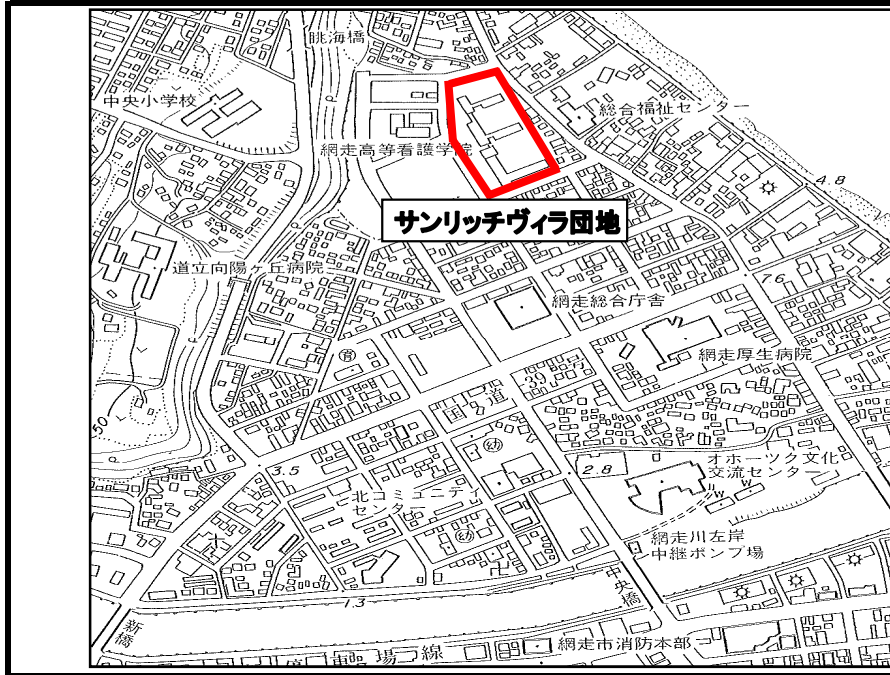

縮尺 1/10,000

設	備
浴槽	設置
電気温水器	設置
灯油タンク	不要
エレベーター	有
IHヒーター	リース
駐車場(有料)	3,060円

住棟配置図



C号棟 1階 106号
2DK 49.3㎡

