


団地名	サンリッチヴィラ団地	A 号棟	1 階	H10 竣工	網走市北11条西2丁目1-2
			103 号室	2LDK	シルバーハウジング (高齢者世帯向け)

団地位置図

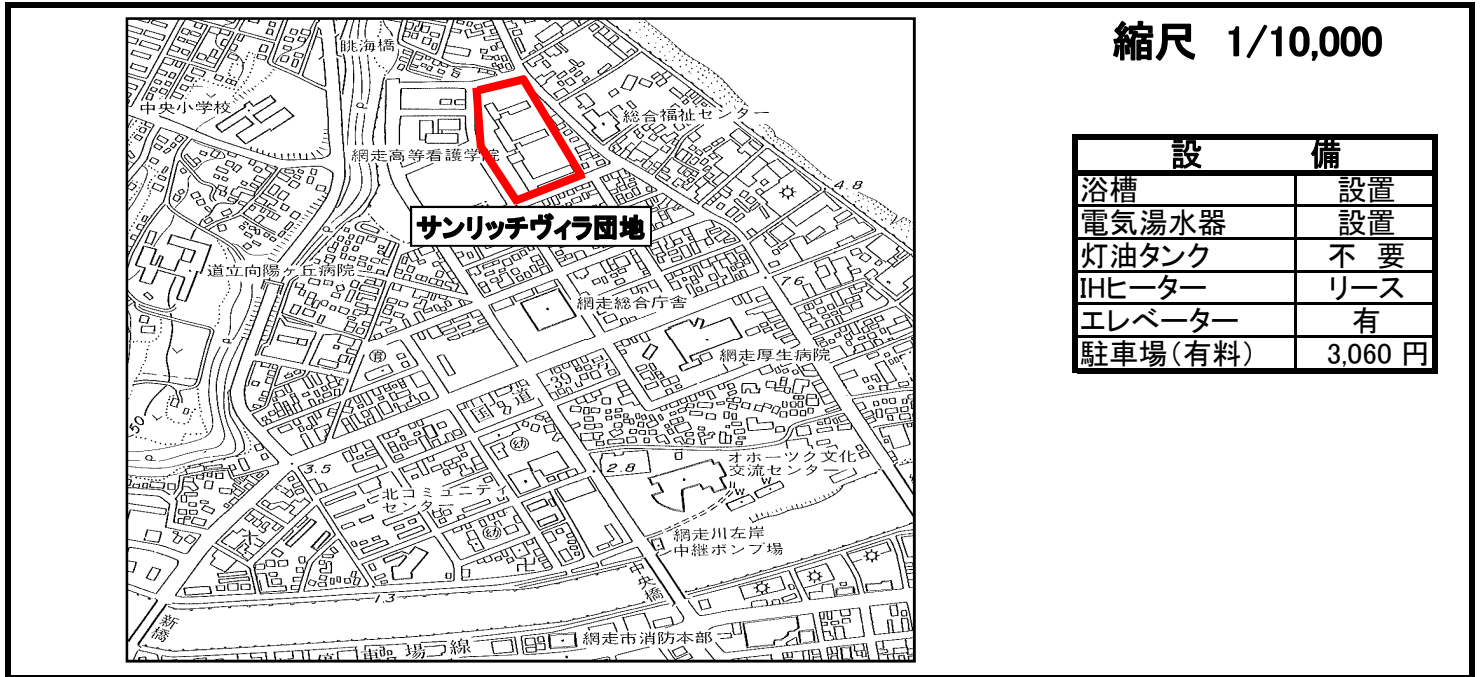

住棟配置図

