


団地名	大曲団地	D-2号棟	1階	H6竣工	網走市大曲2丁目6番2号
			3号室	3LDK	一般世帯向け

団地位置図

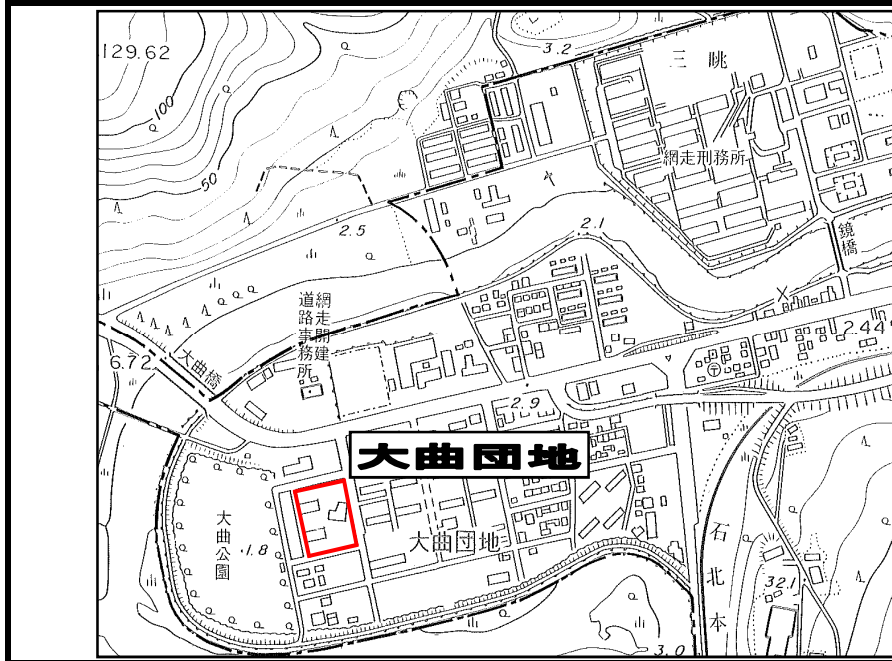


縮尺 1/10,000

設	備
浴槽	リース
ガス給湯器	リース
灯油タンク	入居者
エレベーター	無
駐車場(有料)	3,060円

住棟配置図




D-2号棟 1階 3号室
3LDK 78.00㎡

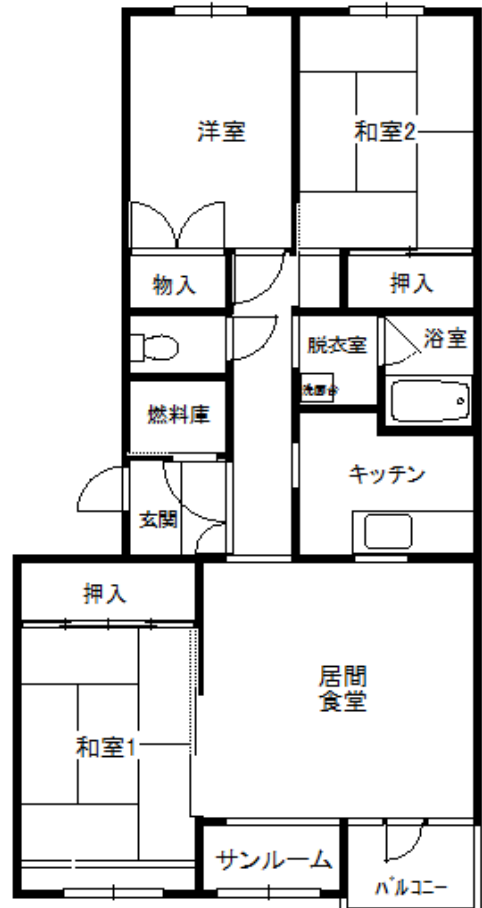

団地名	大曲団地	D-3 号棟	3 階	H8 竣工	網走市大曲2丁目6番3号
			301 号室	3LDK	一般世帯向け

団地位置図

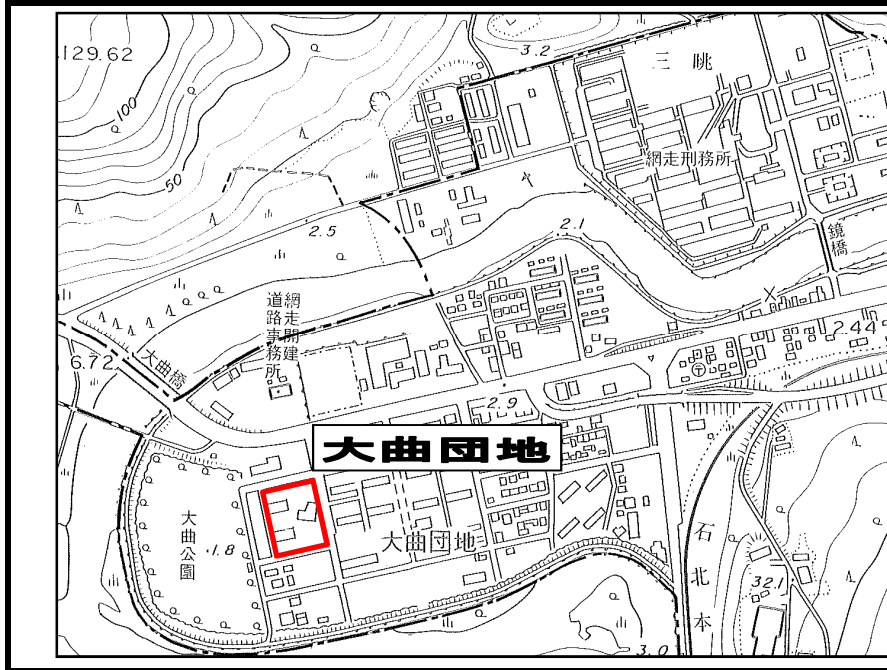


縮尺 1/10,000

設 備	
浴槽	リース
ガス給湯器	リース
灯油タンク	不 要
エレベーター	有
駐車場(有料)	3,060円

住棟配置図




3号棟 3階 301号
3LDK 79.6㎡

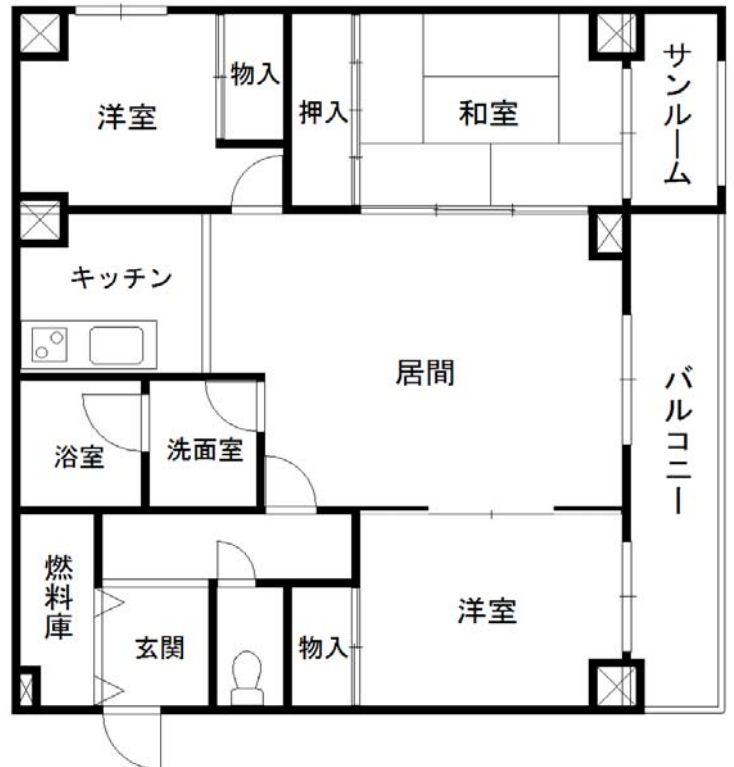

団地名	大曲団地	D-3 号棟	6 階	H8 竣工	網走市大曲2丁目6番3号
			601 号室	3LDK	一般世帯向け

団地位置図

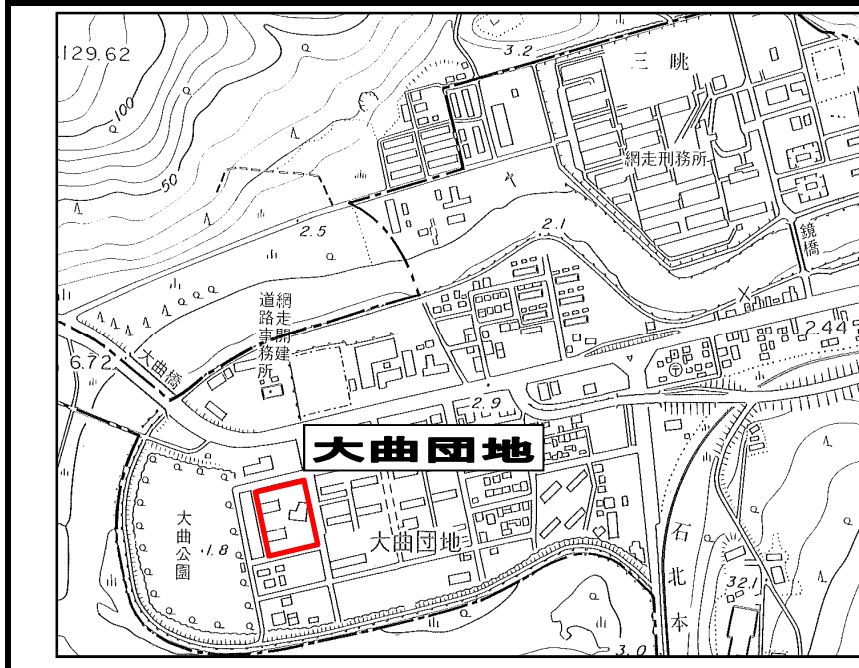


縮尺 1/10,000

設 備	
浴槽	リース
ガス給湯器	リース
灯油タンク	不 要
エレベーター	有
駐車場(有料)	3,060円

住棟配置図



D-3号棟 6階 601号室
3LDK 79.60㎡

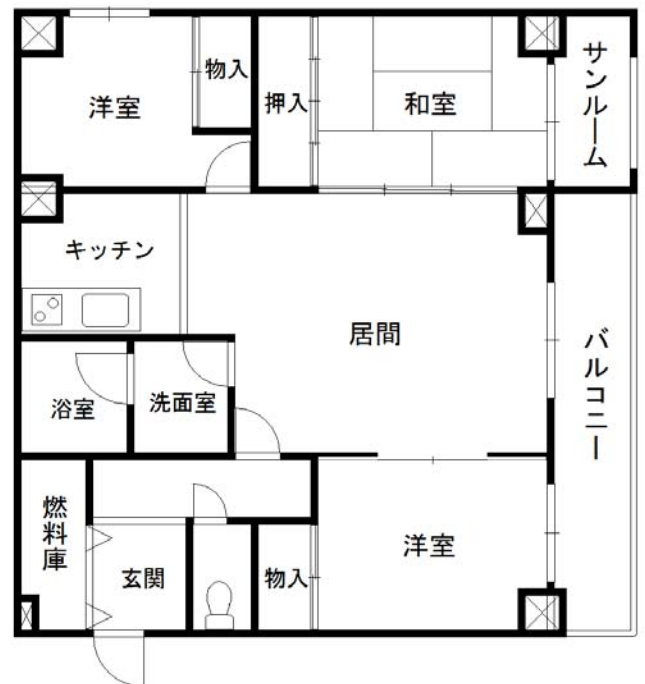

団地名	つくしヶ丘団地	2号棟	2階	H10竣工	網走市つくしヶ丘3丁目4-2
			205号室	3LDK	一般世帯向け

団地位置図




縮尺 1/10,000

設	備
浴槽	設置
ガス給湯器	リース
灯油タンク	不要
エレベーター	有
駐車場(有料)	3,060円

住棟配置図




2号棟 2階 205号室
3LDK 79.8㎡

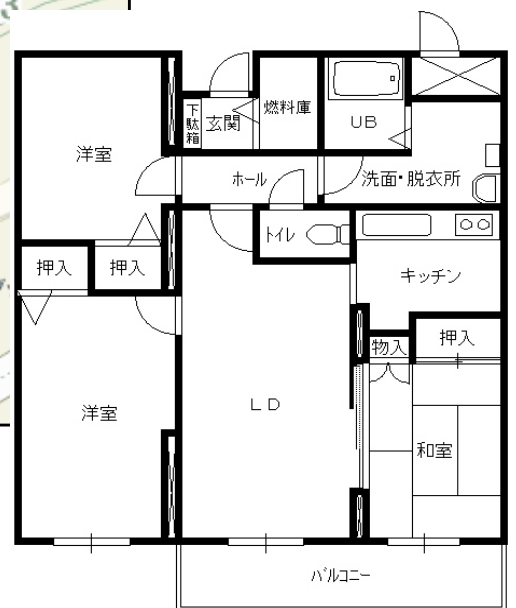

団地名	つくしヶ丘団地	2号棟	5階	H10竣工	網走市つくしヶ丘3丁目4-2
			505号室	3LDK	

団地位置図

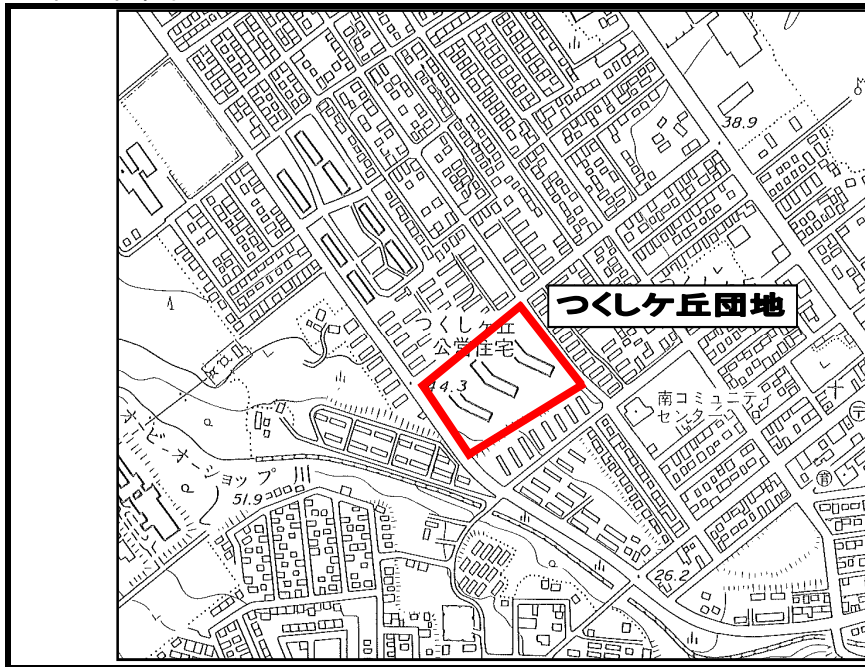

縮尺 1/10,000

設	備
浴槽	設置
ガス給湯器	リース
灯油タンク	不要
エレベーター	有
駐車場(有料)	3,060円

住棟配置図



2号棟 5階 505号室
3LDK 79.8㎡

