


団地名	大曲団地	D-1号棟	1階	H5 竣工	網走市大曲2丁目6番1号
			2号室	3LDK	一般世帯向け

団地位置図

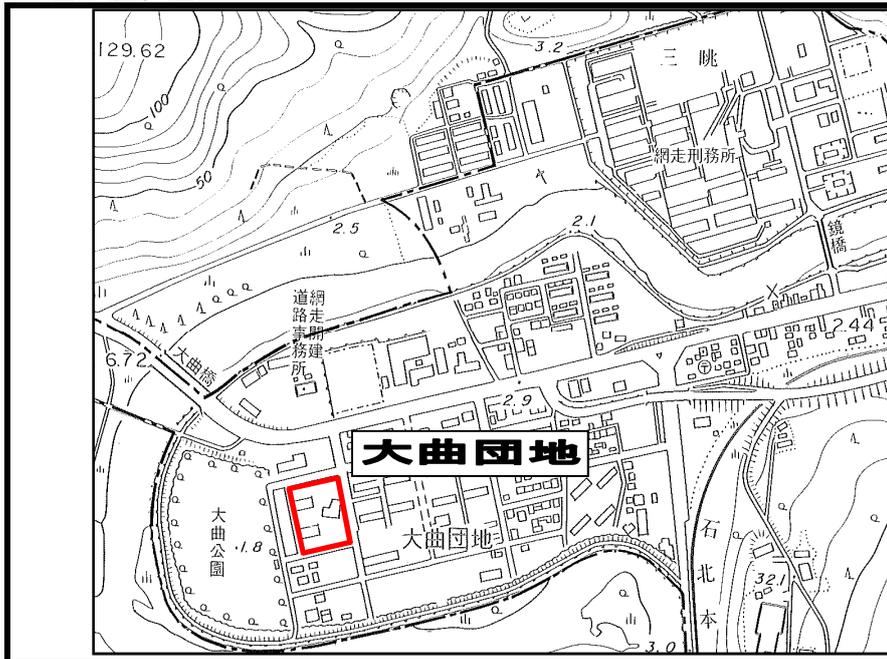

縮尺 1/10,000

設	備
浴槽	リース
ガス給湯器	リース
灯油タンク	入居者
エレベーター	無
駐車場(有料)	3,060円

住棟配置図




D-1号棟 1階 2号室
3LDK 78.00㎡



団地名	大曲団地	D-1号棟	2階	H5 竣工	網走市大曲2丁目6番1号
			8号室	2LDK	一般世帯向け

団地位置図

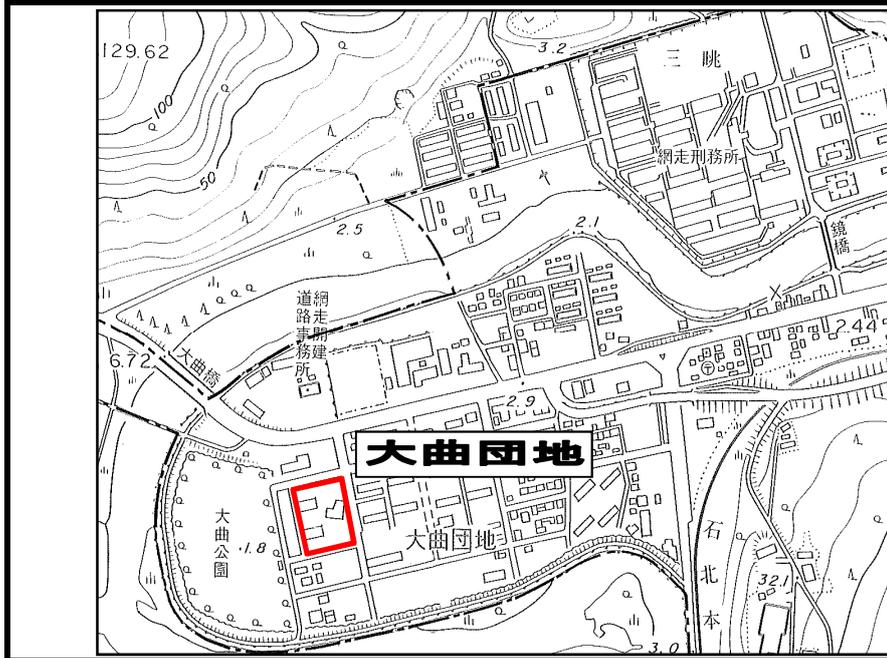


縮尺 1/10,000

設	備
浴槽	リース
ガス給湯器	リース
灯油タンク	入居者
エレベーター	無
駐車場(有料)	3,060円

住棟配置図




D-1号棟 2階 8号室
2LDK 67.0㎡

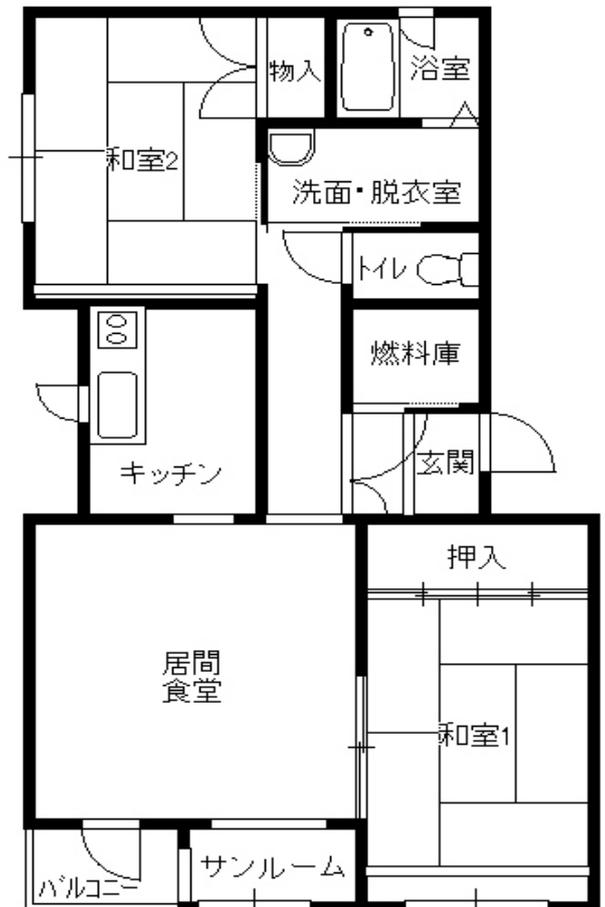

団地名	大曲団地	D-2号棟	1階	H6竣工	網走市大曲2丁目6番2号
			3号室	3LDK	一般世帯向け

団地位置図

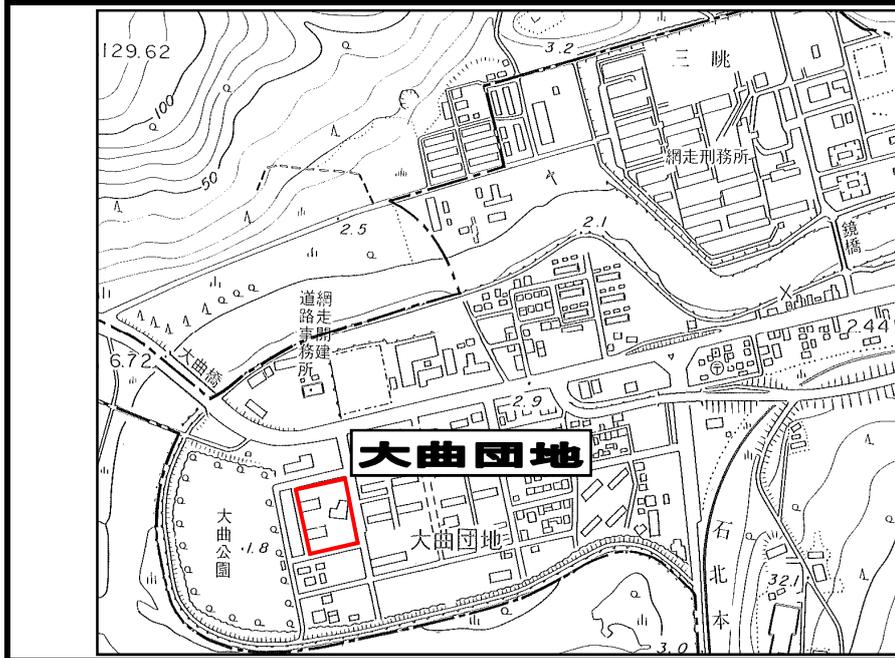


縮尺 1/10,000

設	備
浴槽	リース
ガス給湯器	リース
灯油タンク	入居者
エレベーター	無
駐車場(有料)	3,060円

住棟配置図




D-2号棟 1階 3号室
3LDK 78.00㎡

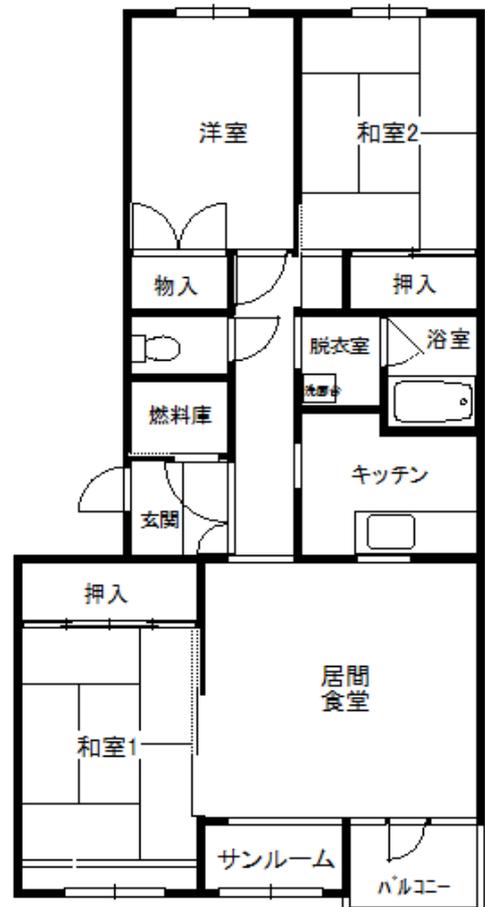

団地名	大曲団地	D-2 号棟	1 階	H6 竣工	網走市大曲2丁目6番2号
			4 号室	2LDK	一般世帯向け

団地位置図

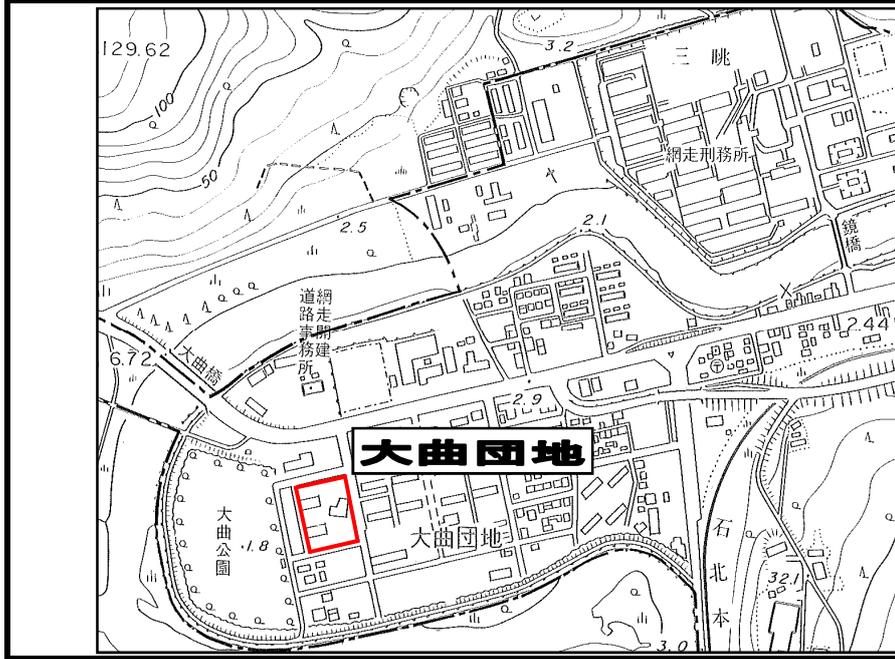


縮尺 1/10,000

設 備	
浴槽	リース
ガス給湯器	リース
灯油タンク	入居者
エレベーター	無
駐車場(有料)	3,060円

住棟配置図




D-2号棟 1階 4号室
2LDK 67.0m²

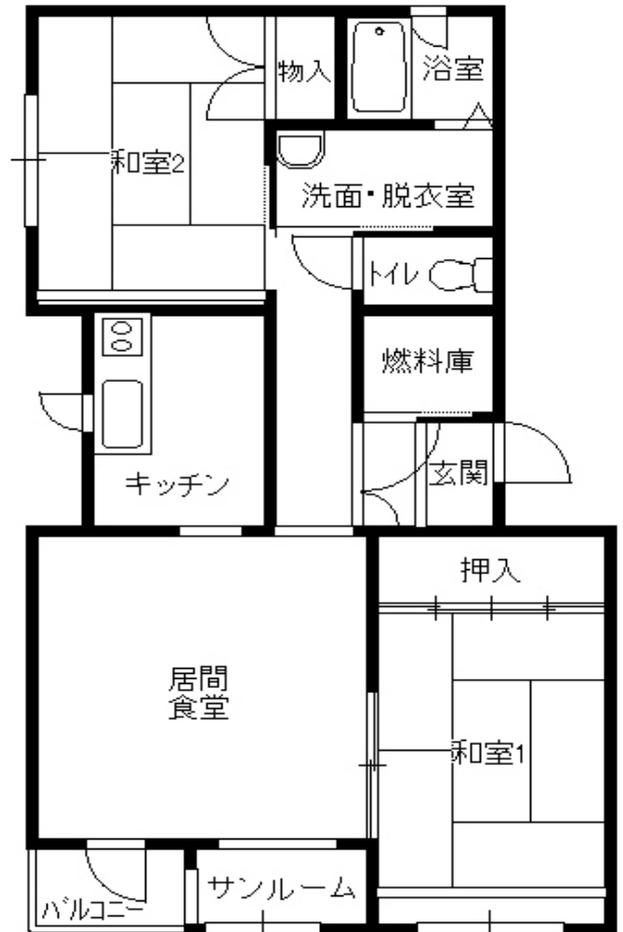

団地名	大曲団地	D-3 号棟	2 階	H8 竣工	網走市大曲2丁目6番3号
			201 号室	3LDK	一般世帯向け

団地位置図

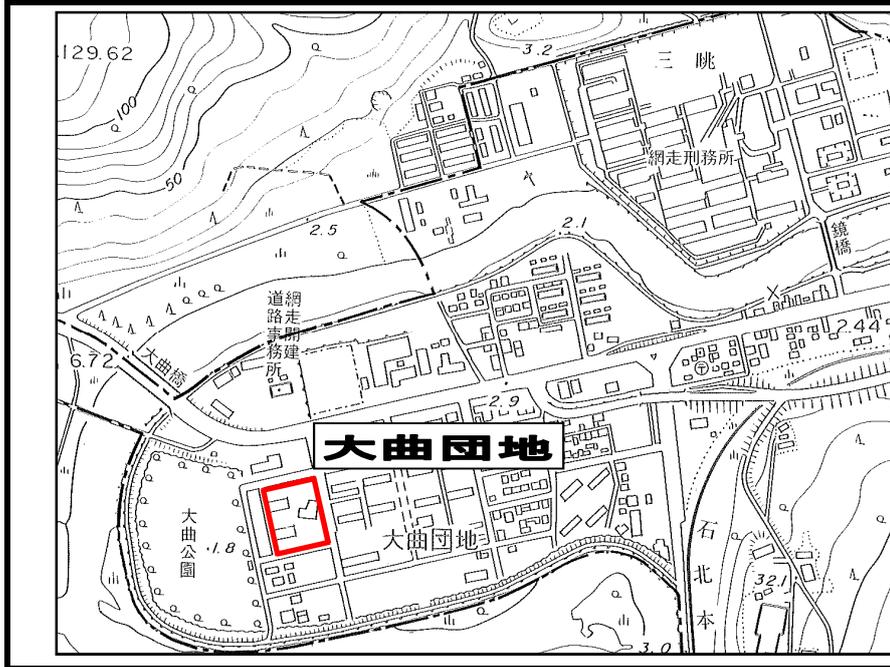


縮尺 1/10,000

設 備	
浴槽	リース
ガス給湯器	リース
灯油タンク	不 要
エレベーター	有
駐車場(有料)	3,060円

住棟配置図




3号棟 2階 201号
3LDK 79.6㎡

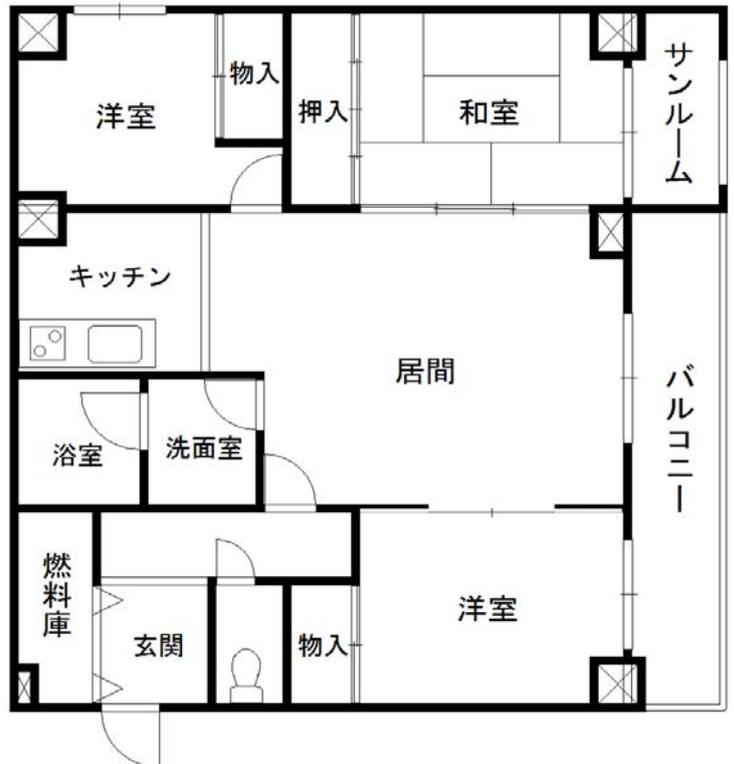

団地名	大曲団地	D-3 号棟	3 階	H8 竣工	網走市大曲2丁目6番3号
			301 号室	3LDK	一般世帯向け

団地位置図

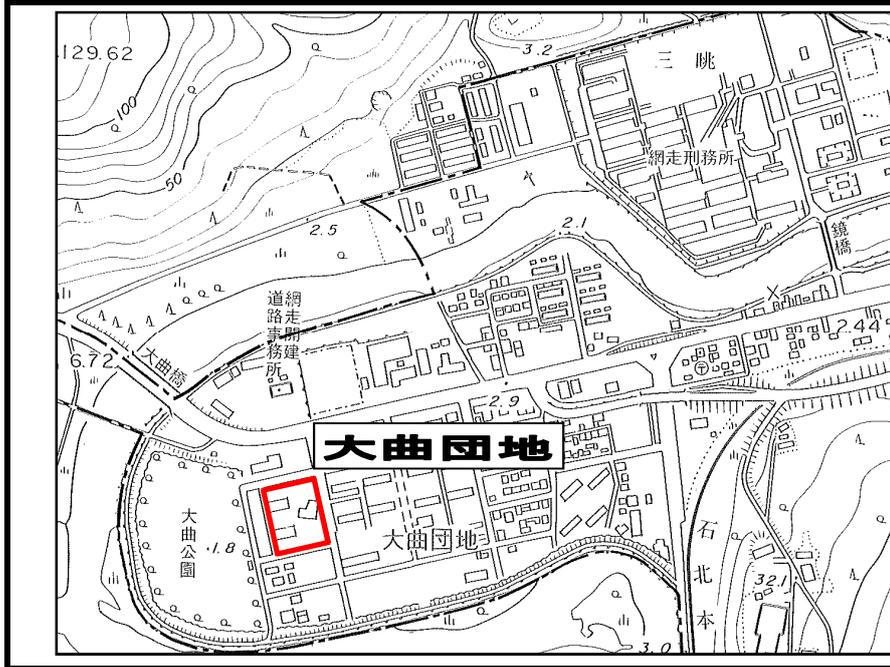

縮尺 1/10,000

設 備	
浴槽	リース
ガス給湯器	リース
灯油タンク	不 要
エレベーター	有
駐車場(有料)	3,060円

住棟配置図



3号棟 3階 301号
3LDK 79.6㎡



団地名	大曲団地	D-3 号棟	6 階	H8 竣工	網走市大曲2丁目6番3号
			601 号室	3LDK	一般世帯向け

団地位置図



縮尺 1/10,000

設 備	
浴槽	リース
ガス給湯器	リース
灯油タンク	不 要
エレベーター	有
駐車場(有料)	3,060円

住棟配置図




D-3号棟 6階 601号室
3LDK 79.60㎡



団地名	大曲団地	D-3 号棟	7 階	H8 竣工	網走市大曲2丁目6番3号
			704 号室	3LDK	一般世帯向け

団地位置図

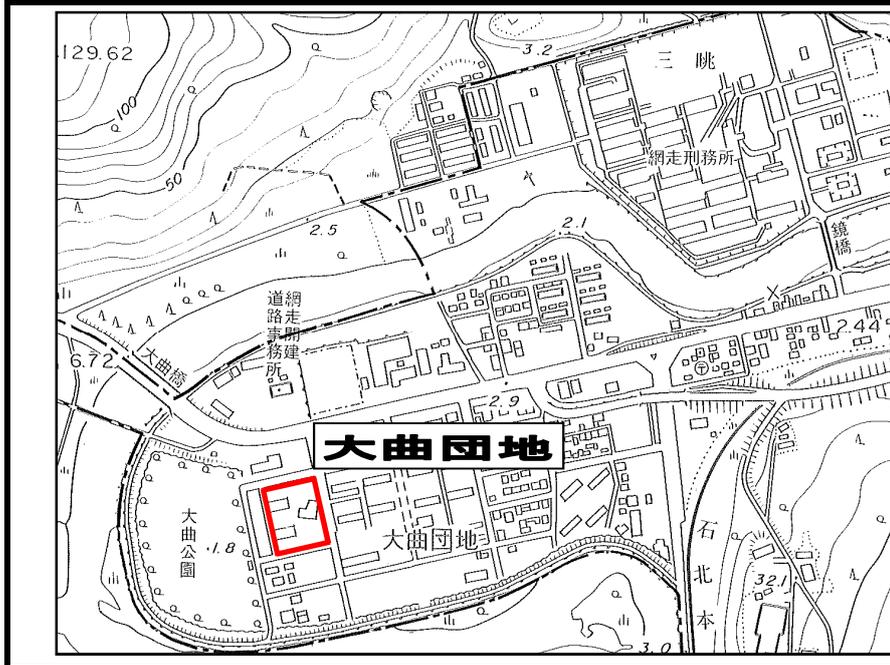


縮尺 1/10,000

設 備	
浴槽	リース
ガス給湯器	リース
灯油タンク	不 要
エレベーター	有
駐車場(有料)	3,060円

住棟配置図




D-3号棟 7階 704号室
3LDK 78.6㎡

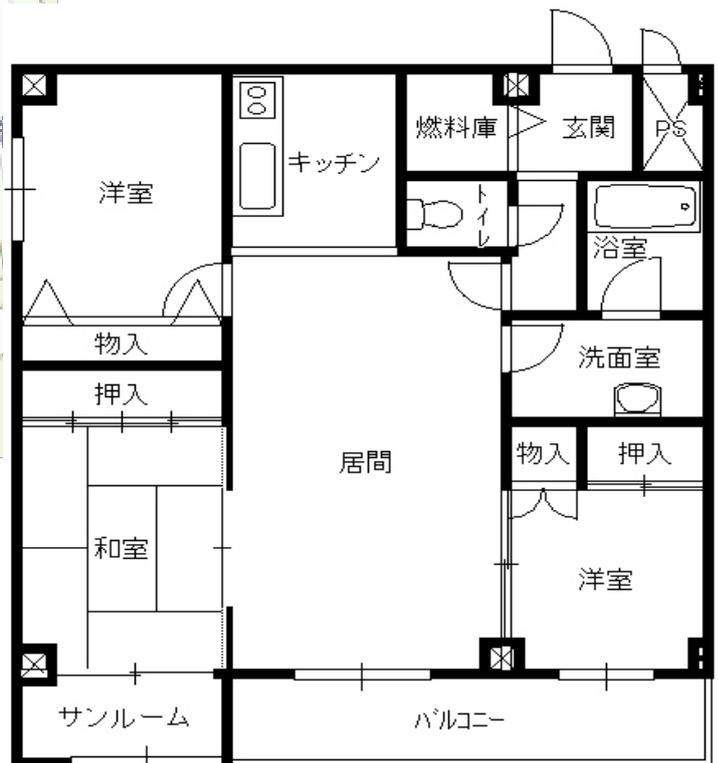

団地名	グリーンタウン リバーサイド団地	1号棟	4階	H2 竣工	網走市緑町2番地1 一般世帯向け
			17号室	3LDK	

団地位置図

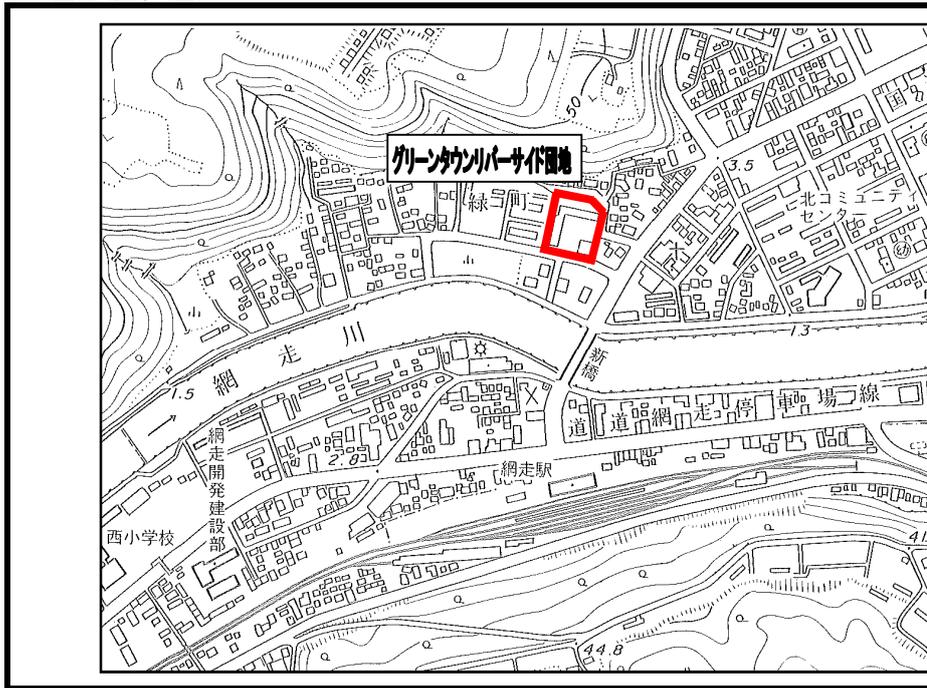

縮尺 1/10,000

設	備
浴槽	リース
ガス給湯器	リース
灯油タンク	入居者
エレベーター	無
駐車場(有料)	3,060円

住棟配置図




1号棟 4階 17号室
3LDK 79.1㎡




団地名	グリーンタウン リバーサイド団地	2号棟	6階	H3竣工	網走市緑町2番2 一般世帯向け
			21号室	3LDK	

団地位置図

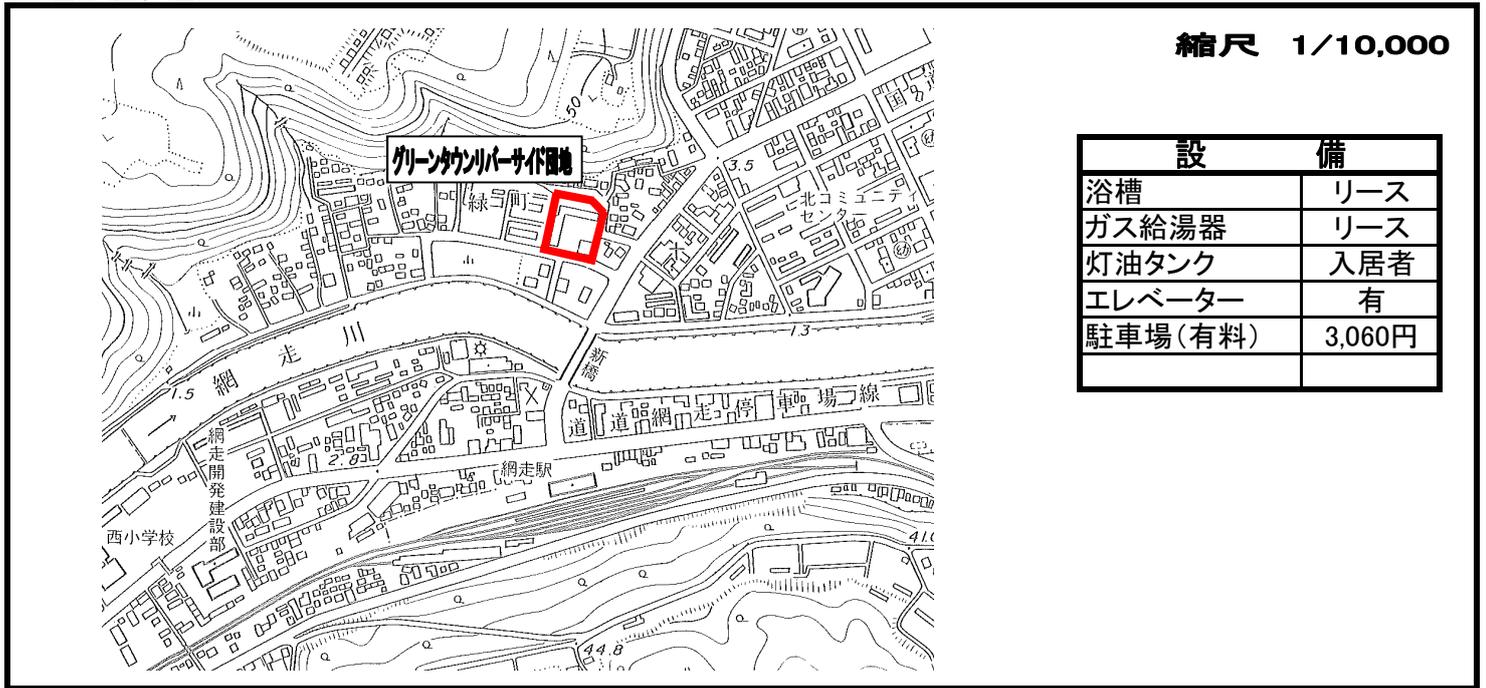


住棟配置図

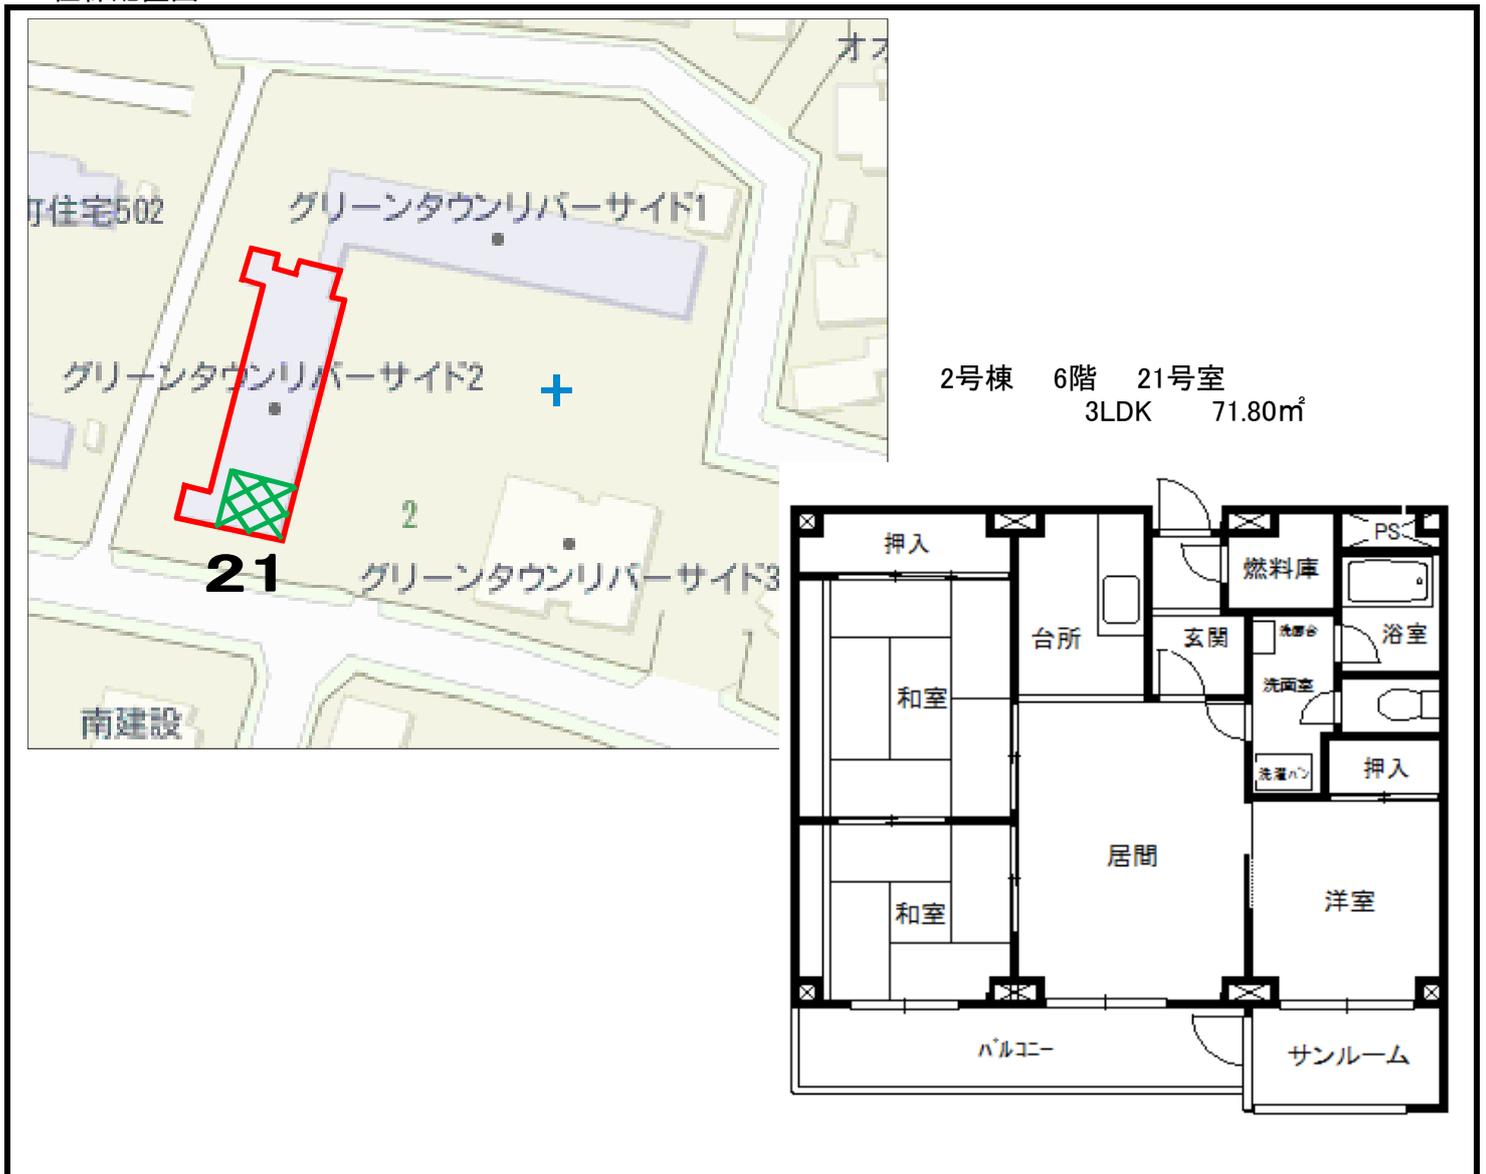

団地名	サンリッチヴィラ団地	B号棟	2階	H11竣工	網走市北12条西2丁目2-7
			207号室	2LDK	一般世帯向け

団地位置図

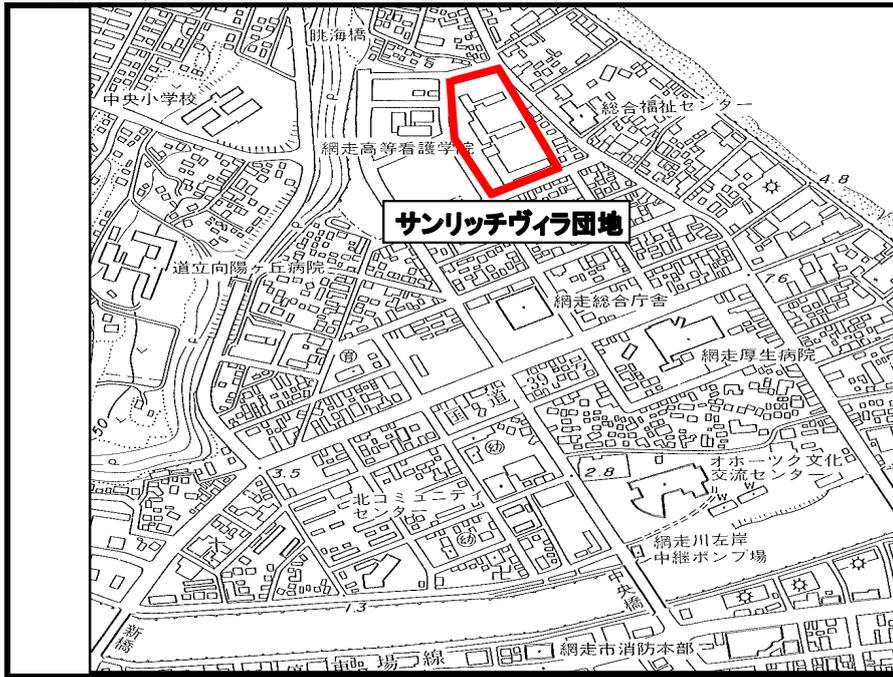

縮尺 1/10,000

設 備	
浴槽	設置
ガス給湯器	リース
灯油タンク	不要
エレベーター	有
駐車場(有料)	3,060円

住棟配置図



B号棟 2階 207号
2LDK 61.10㎡

