


団地名	大曲団地	D-2 号棟	3 階	H5 竣工	網走市大曲2丁目6番2号
			12 号室	2LDK	一般世帯向け・単身併用

団地位置図

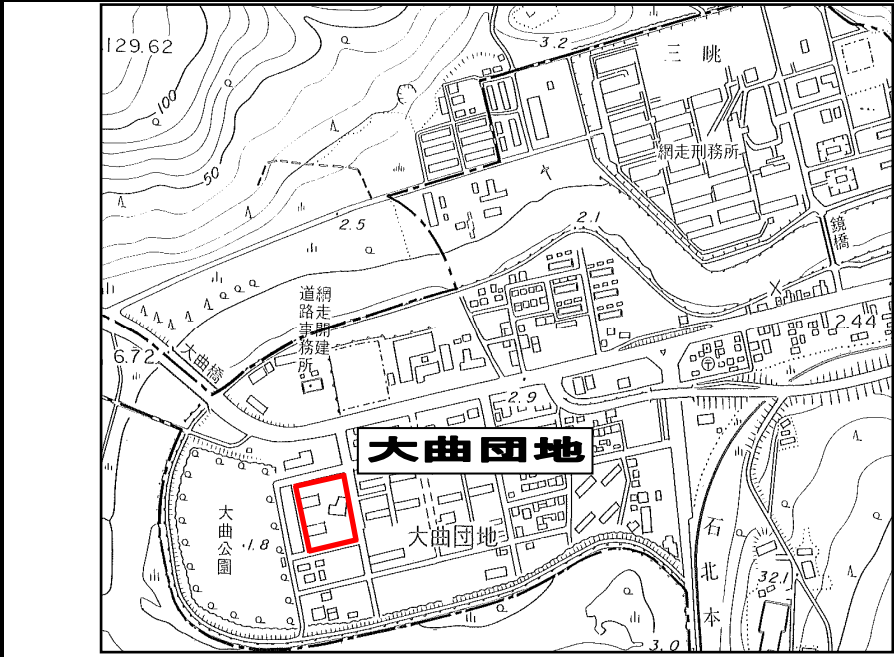


縮尺 1/10,000

設 備	
浴槽	リース
ガス給湯器	リース
灯油タンク	入居者
エレベーター	無
駐車場(有料)	3,090円

住棟配置図




D-2号棟 3階 12号室
2LDK 67.00㎡

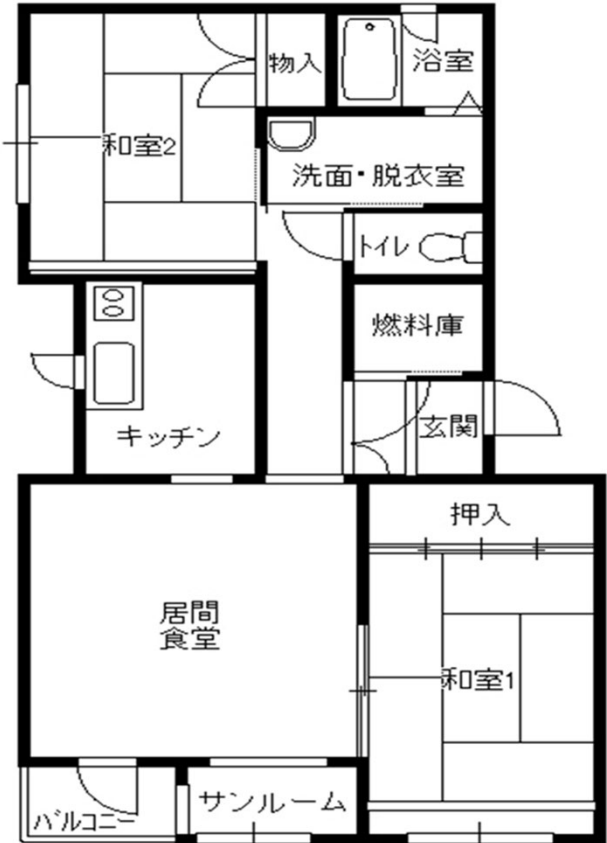

団地名	グリーンタウン リバーサイド団地	1 号棟	4 階	H3 竣工	網走市緑町2番1
			17 号室	3LDK	一般世帯向・単身併用住宅

団地位置図

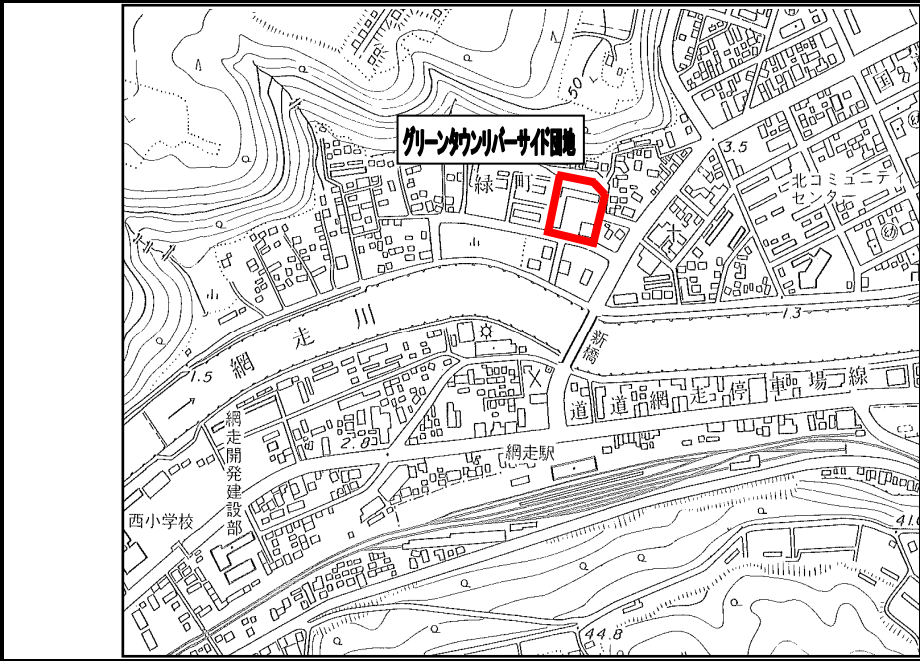

縮尺 1/10,000

設	備
浴槽	リース
ガス給湯器	リース
灯油タンク	入居者
エレベーター	無
駐車場(有料)	3,140円

住棟配置図



1号棟 4階 17号室
3LDK 79.10㎡

