


団地名	サンリッチヴィラ2団地	D 号棟	1 階	H23 竣工	網走市北11条西3丁目1-6
			110 号室	2LDK	子育て世帯向け

団地位置図

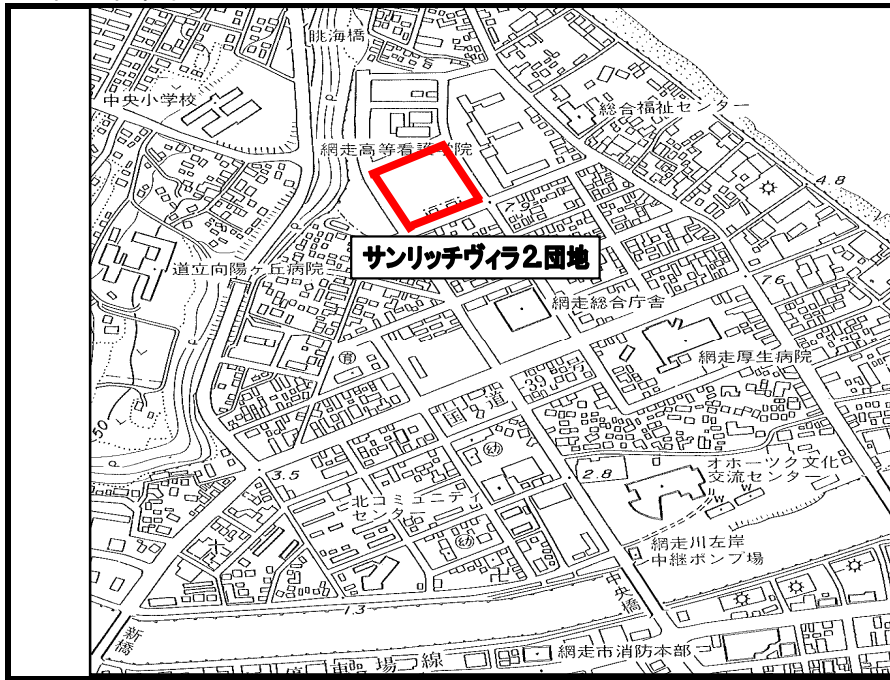

縮尺 1/10,000

設 備	
浴槽	設置
ガス給湯器	リース
灯油タンク	不要
エレベーター	無
駐車場(有料)	3,060円

住棟配置図



D号棟 1階 110号
2LDK 58.50 m²

