


団地名	かえで西団地	E 号棟	1 階	H12 竣工	斜里町青葉町29番地4
			4 号室	2DK	一般世帯向け


団地位置図

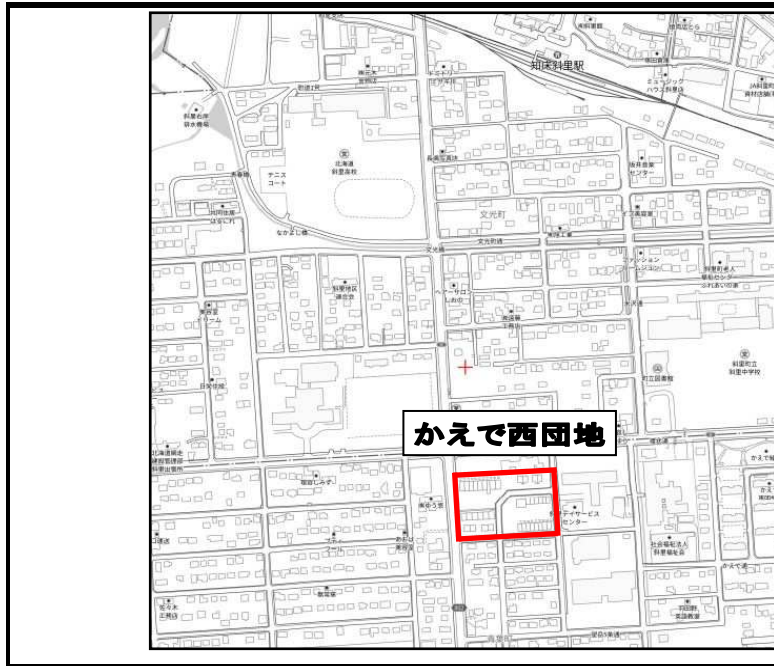

縮尺 1/10,000

設 備	
浴槽	設置
ガス給湯器	リース
灯油タンク	設置
エレベーター	無
駐車場(有料)	3,050円

住棟配置図

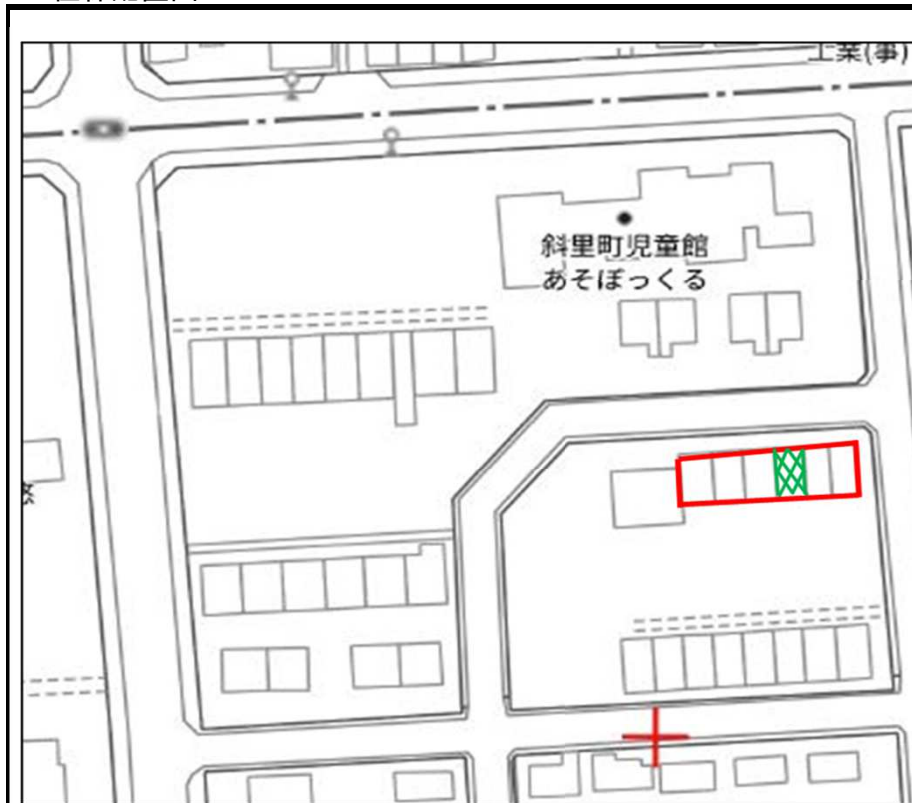

E号棟 4号室
2DK 50.50㎡

