


団地名	グリーンタウン リバーサイド団地	2号棟	3階 16	H3 竣工	網走市緑町2番2
			6階 22	3LDK	一般世帯向け

団地位置図

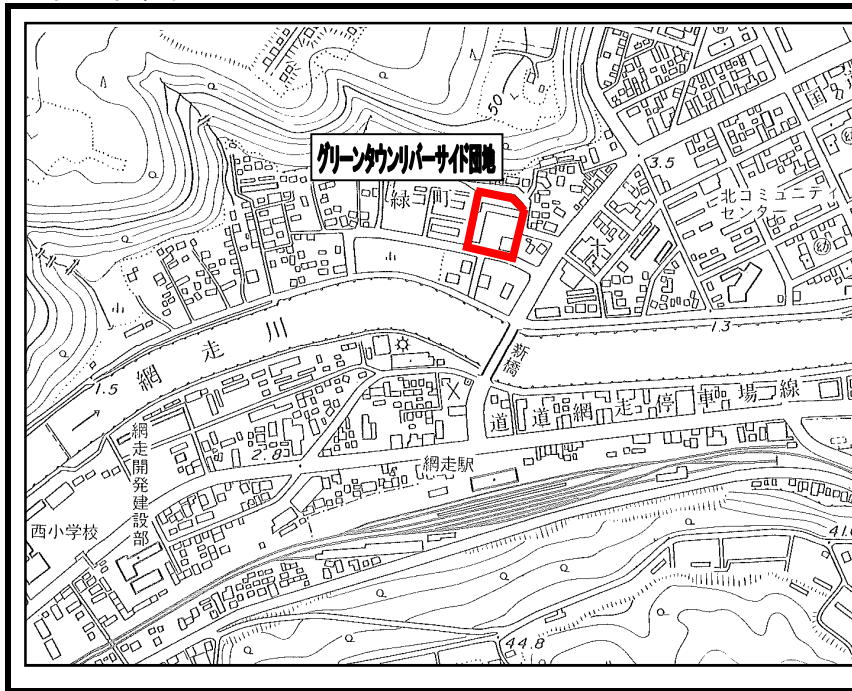

縮尺 1/10,000

設	備
浴槽	リース
ガス給湯器	リース
灯油タンク	入居者
エレベーター	有
駐車場(有料)	3,060円

住棟配置図



2号棟 3階 16号室
3LDK 71.80㎡

2号棟 6階 22号室
3LDK 71.80㎡

