


団地名	大曲団地	D-1号棟	3階	H5 竣工	網走市大曲2丁目6番1号
			11号室	3LDK	一般世帯向け


団地位置図

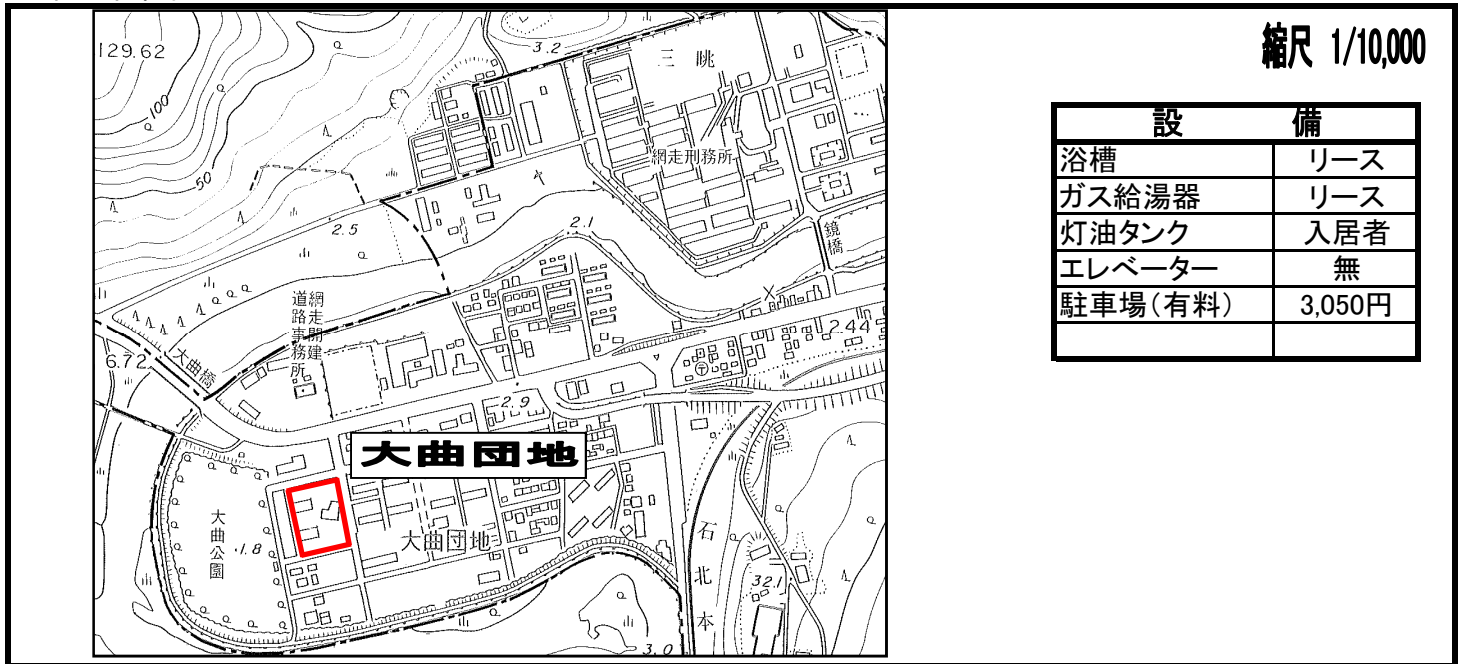

縮尺 1/10,000

設	備
浴槽	リース
ガス給湯器	リース
灯油タンク	入居者
エレベーター	無
駐車場(有料)	3,050円

住棟配置図

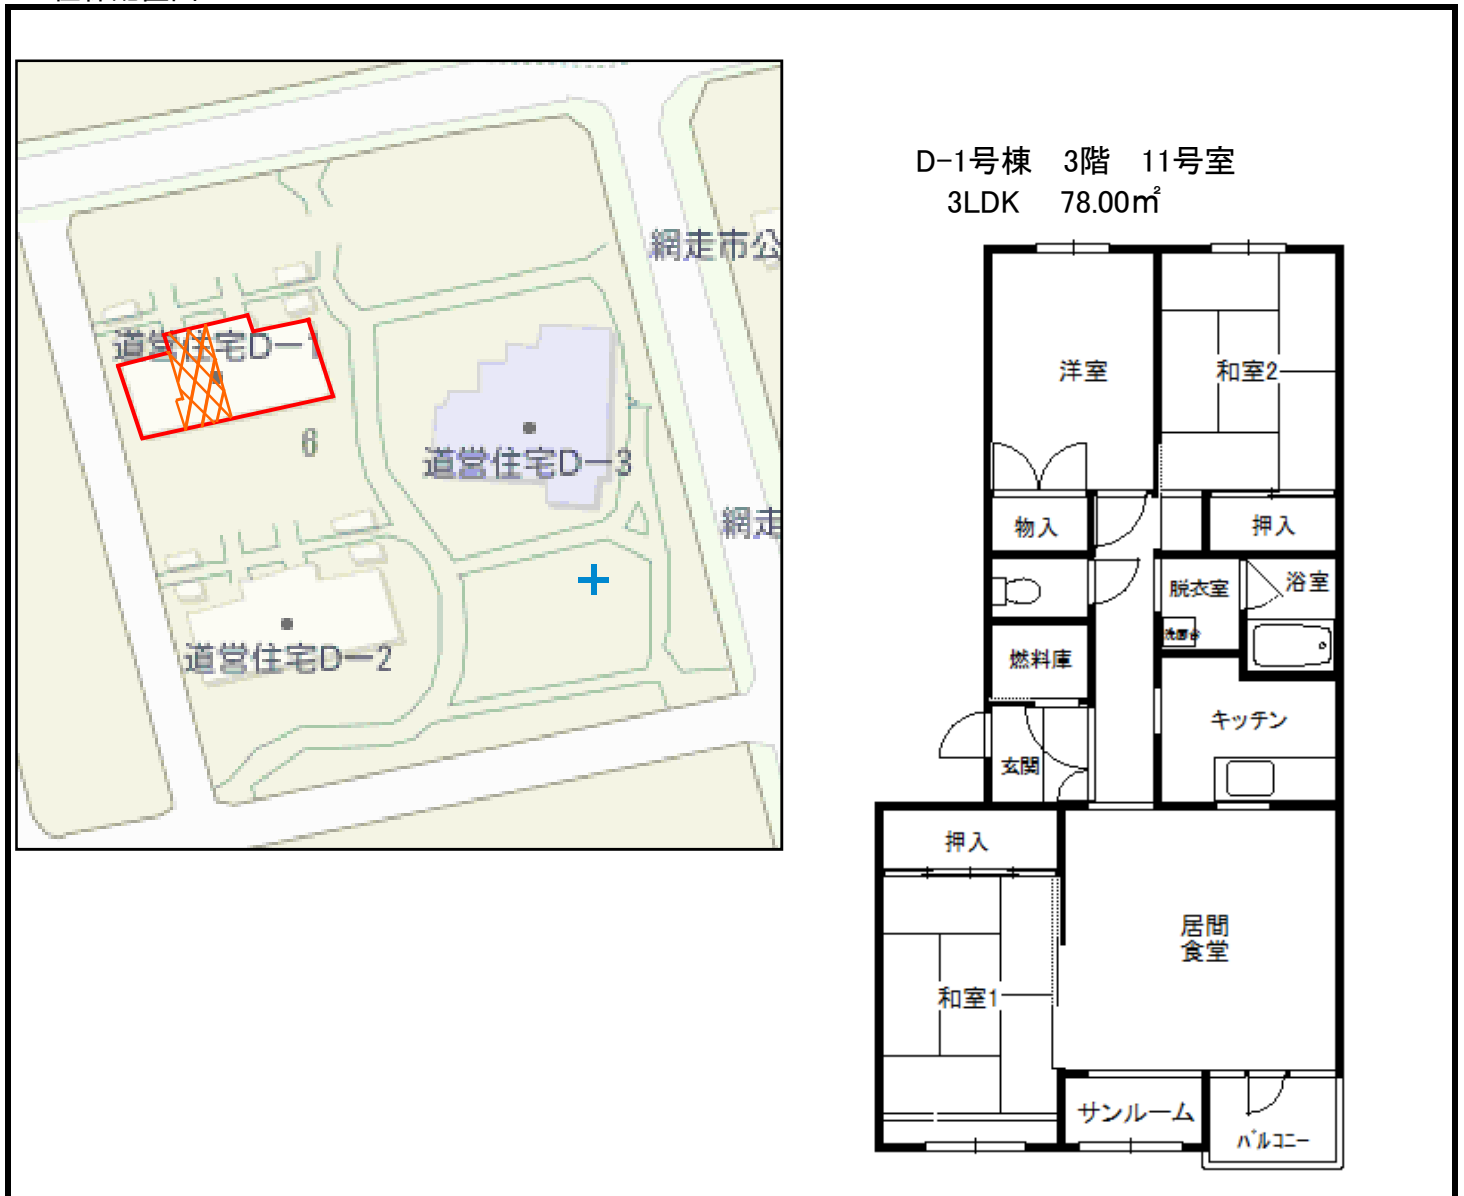

D-1号棟 3階 11号室
3LDK 78.00㎡

