


団地名	大曲団地	D-1号棟	2階	H5 竣工	網走市大曲2丁目6番1号
			8号室	2LDK	一般世帯向け

団地位置図

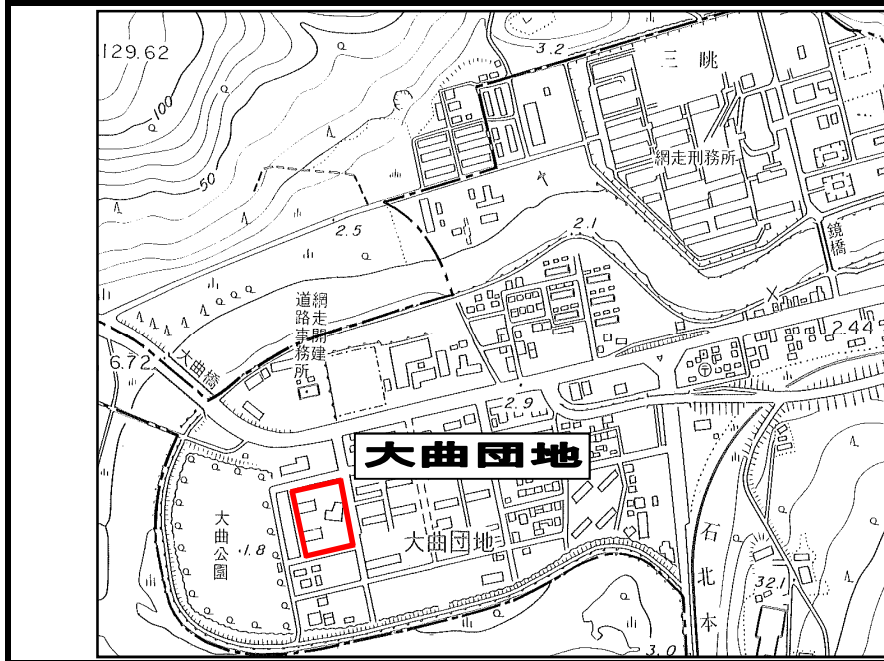

縮尺 1/10,000

設	備
浴槽	リース
ガス給湯器	リース
灯油タンク	入居者
エレベーター	無
駐車場(有料)	3,060円

住棟配置図



D-1号棟 2階 8号室
2LDK 67.0㎡

