


団地名	大曲団地	D-2号棟	1階	H6 竣工	網走市大曲2丁目6番2号
			2号室	3LDK	一般世帯向け

団地位置図

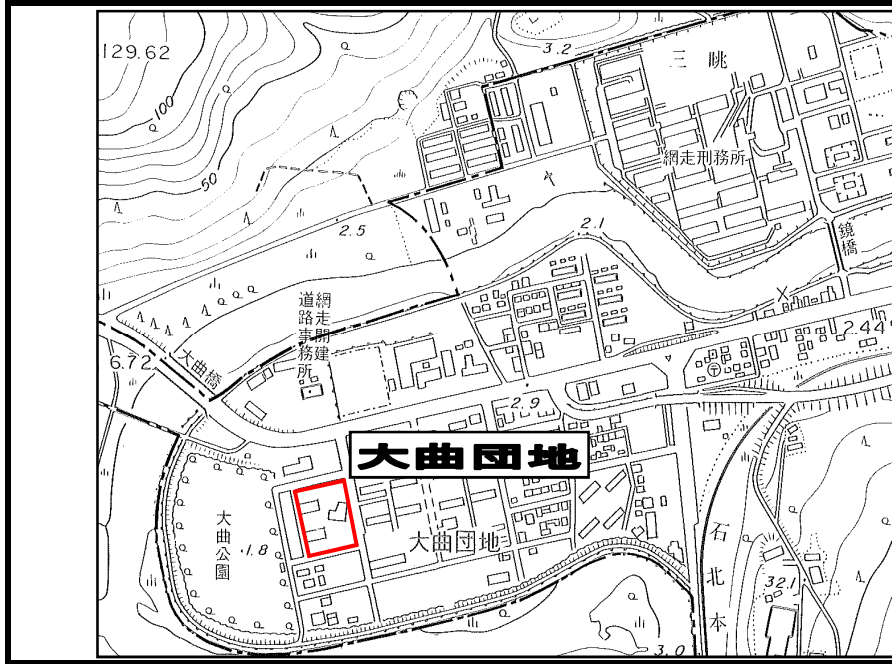

縮尺 1/10,000

設 備	
浴槽	リース
ガス給湯器	リース
灯油タンク	入居者
エレベーター	無
駐車場(有料)	3,060円

住棟配置図



D-2号棟 1階 2号室  
3LDK 78.00㎡

