


団地名	大曲団地	D-3号棟	6階	H8竣工	網走市大曲2丁目6番3号
			602号室	3LDK	一般世帯向け

団地位置図

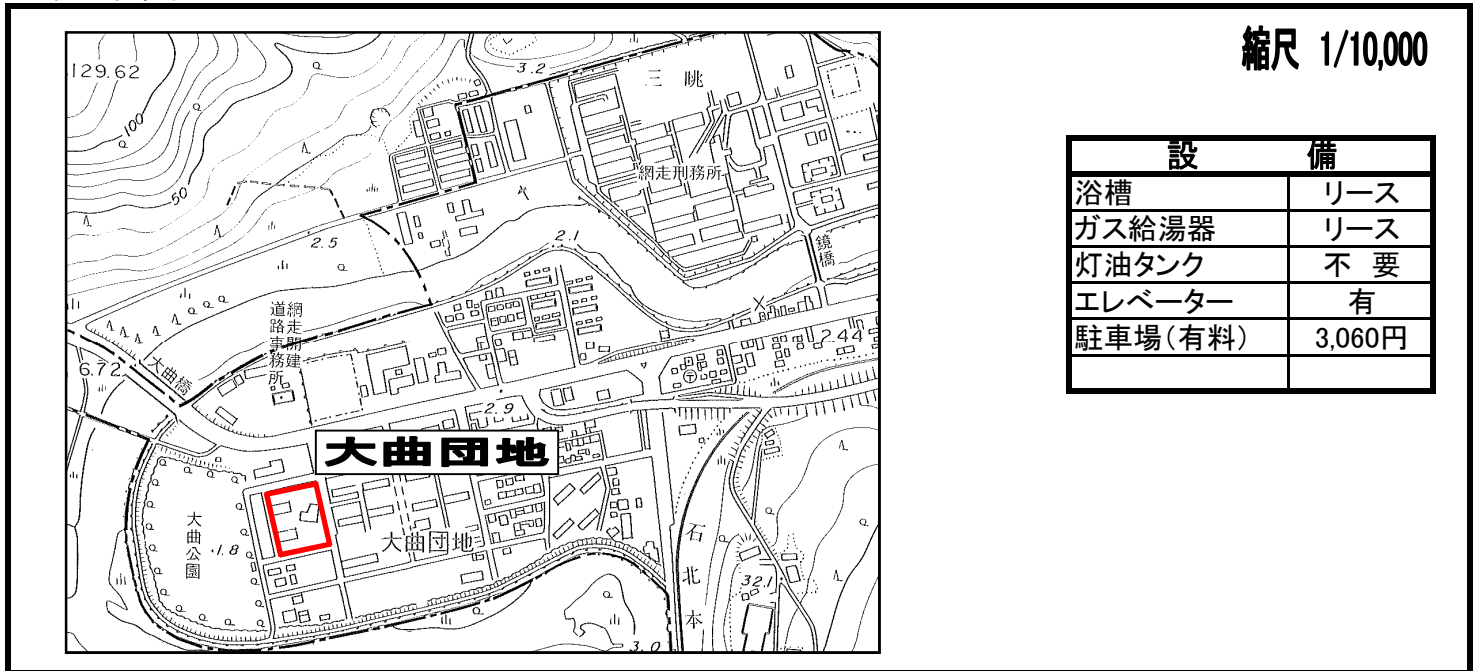

住棟配置図

