


団地名	グリーンタウン リバーサイド団地	2号棟	1階	H3 竣工	網走市緑町2番2
			2号室	3LDK	高齢者世帯向け

団地位置図

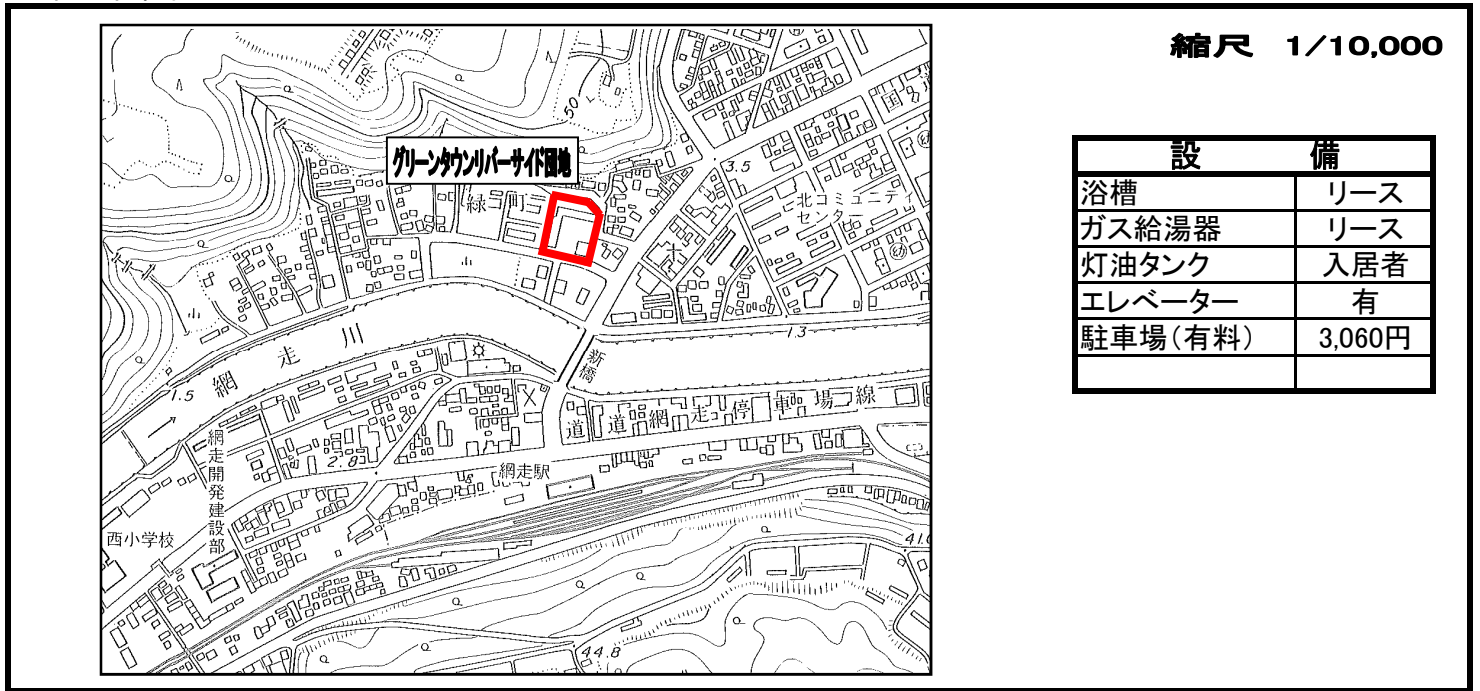

住棟配置図

