


団地名	大曲団地	D-3号棟	6階	H8竣工	網走市大曲2丁目6番3号
			603号室	3LDK	一般世帯向け

団地位置図

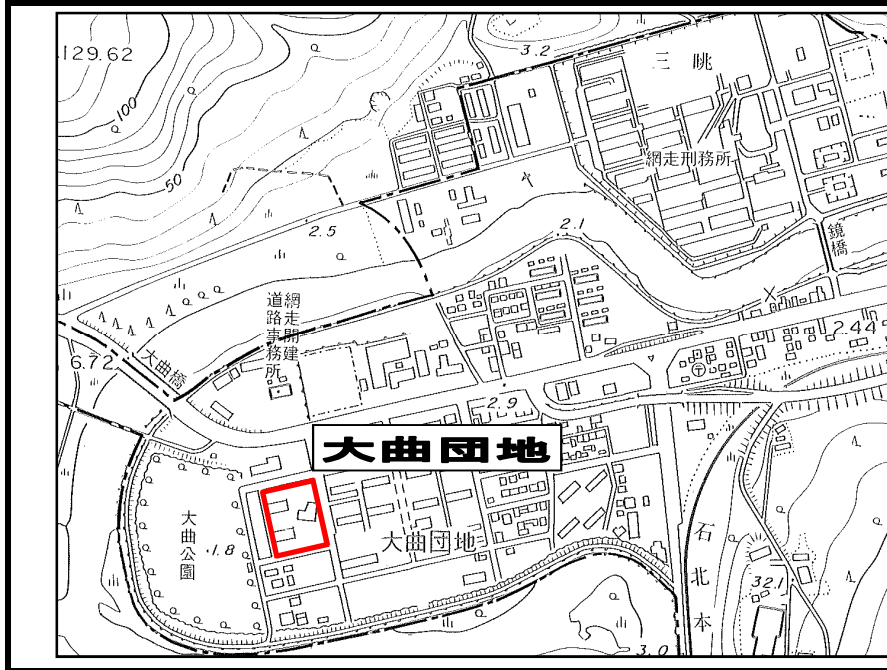

縮尺 1/10,000

設	備
浴槽	リース
ガス給湯器	リース
灯油タンク	不要
エレベーター	有
駐車場(有料)	3,050円

住棟配置図



D-3号棟 6階 603号室  
3LDK 79.7㎡

