


団地名	サンリッチヴィラ団地	B号棟	2階	H11竣工	網走市北12条西2丁目2-7
			206号室	2LDK	一般世帯向け

団地位置図

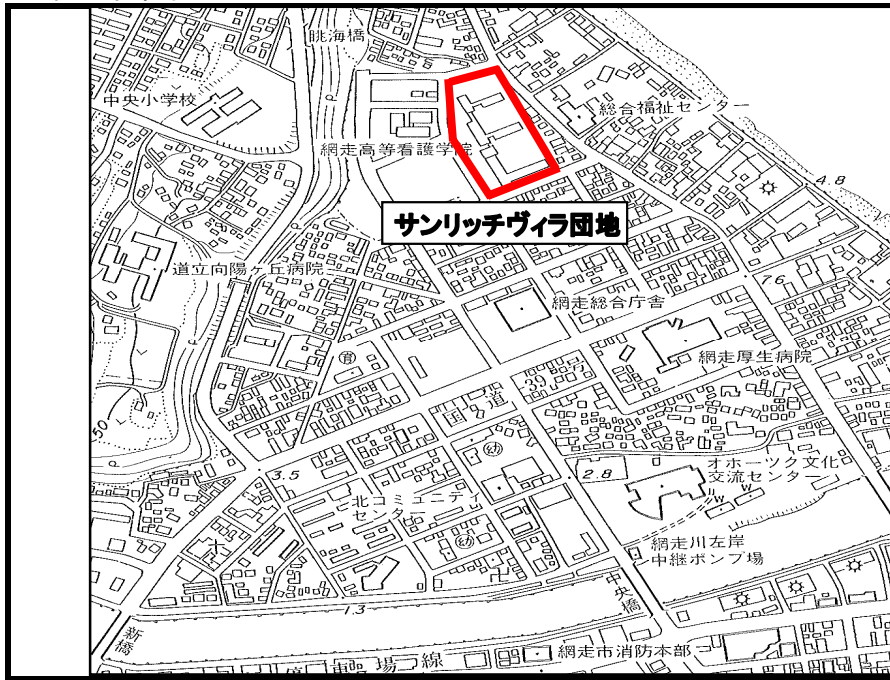

縮尺 1/10,000

設 備	
浴槽	設置
ガス給湯器	リース
灯油タンク	不要
エレベーター	有
駐車場(有料)	3,060円

住棟配置図



B号棟 2階 206号室
2LDK 59.00㎡

