


団地名	グリーンタウン リバーサイド団地	1 号棟	1 階	H2 竣工	網走市緑町2番地1
			12 号室	2LDK	高齢者世帯向け

団地位置図

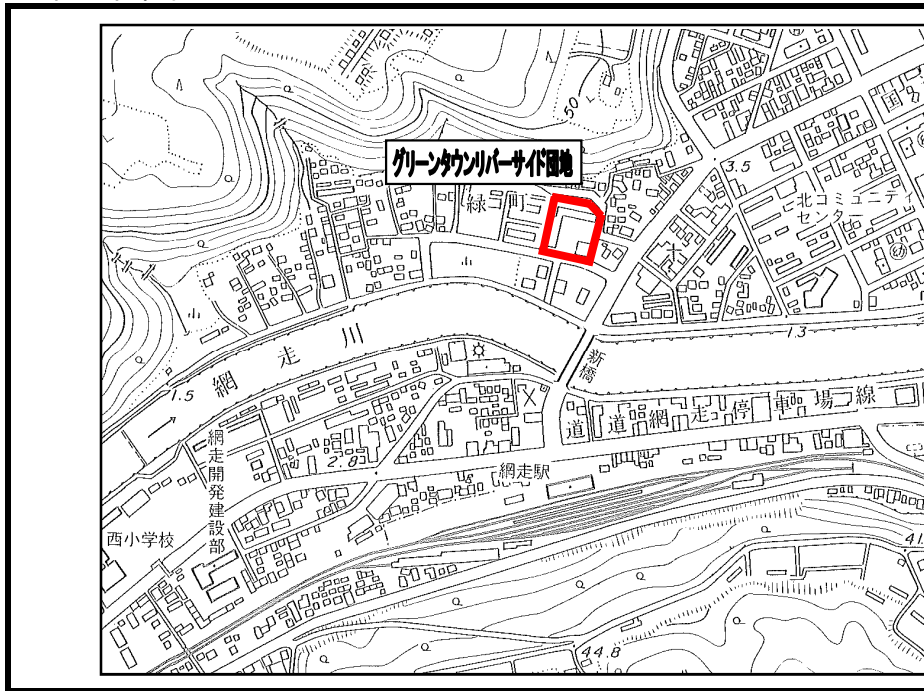

縮尺 1/10,000

設	備
浴槽	リース
ガス給湯器	リース
灯油タンク	入居者
エレベーター	無
駐車場(有料)	3,060円

住棟配置図



1号棟 1階 12号室
2LDK 65.40 m²

