


団地名	サンガーデン鉄南団地	B 棟	2 階	H19 竣工	網走市南10条西2丁目2-32 一般世帯向け
			202 号室	2LDK	

団地位置図

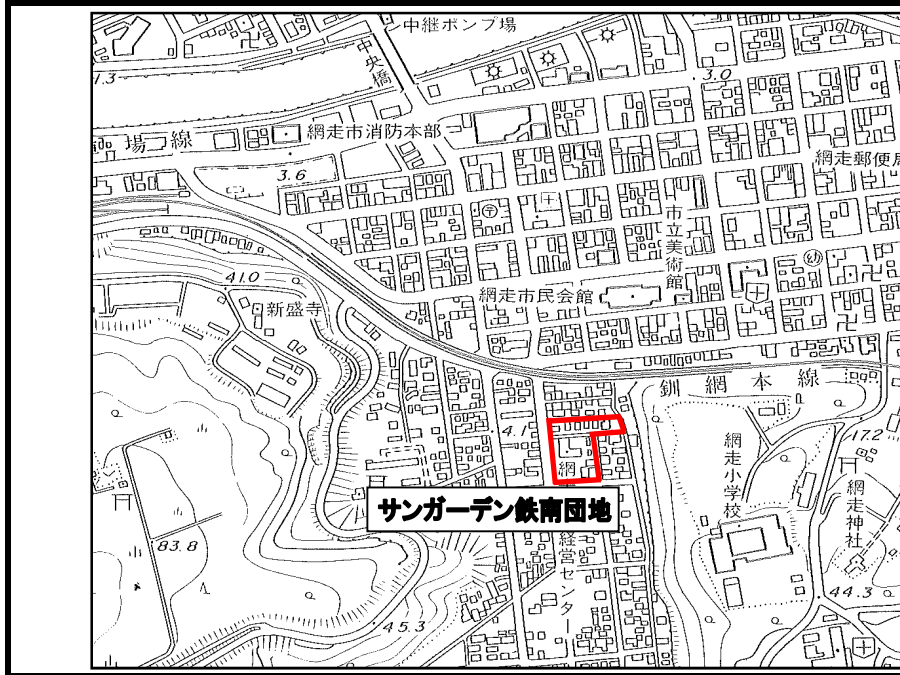

縮尺 1/10,000

設	備
浴槽	設置
ガス給湯器	リース
灯油タンク	不要
エレベーター	無
駐車場(有料)	3,060円

住棟配置図



B棟 2階 202  
2LDK 58.50㎡

